



מטבח רמות פולין 81 ירושלים	
תכנית	10\04\2022
קנ"מ 1:100	
אסתי-054-8578718 054-8578718@gmail.com	

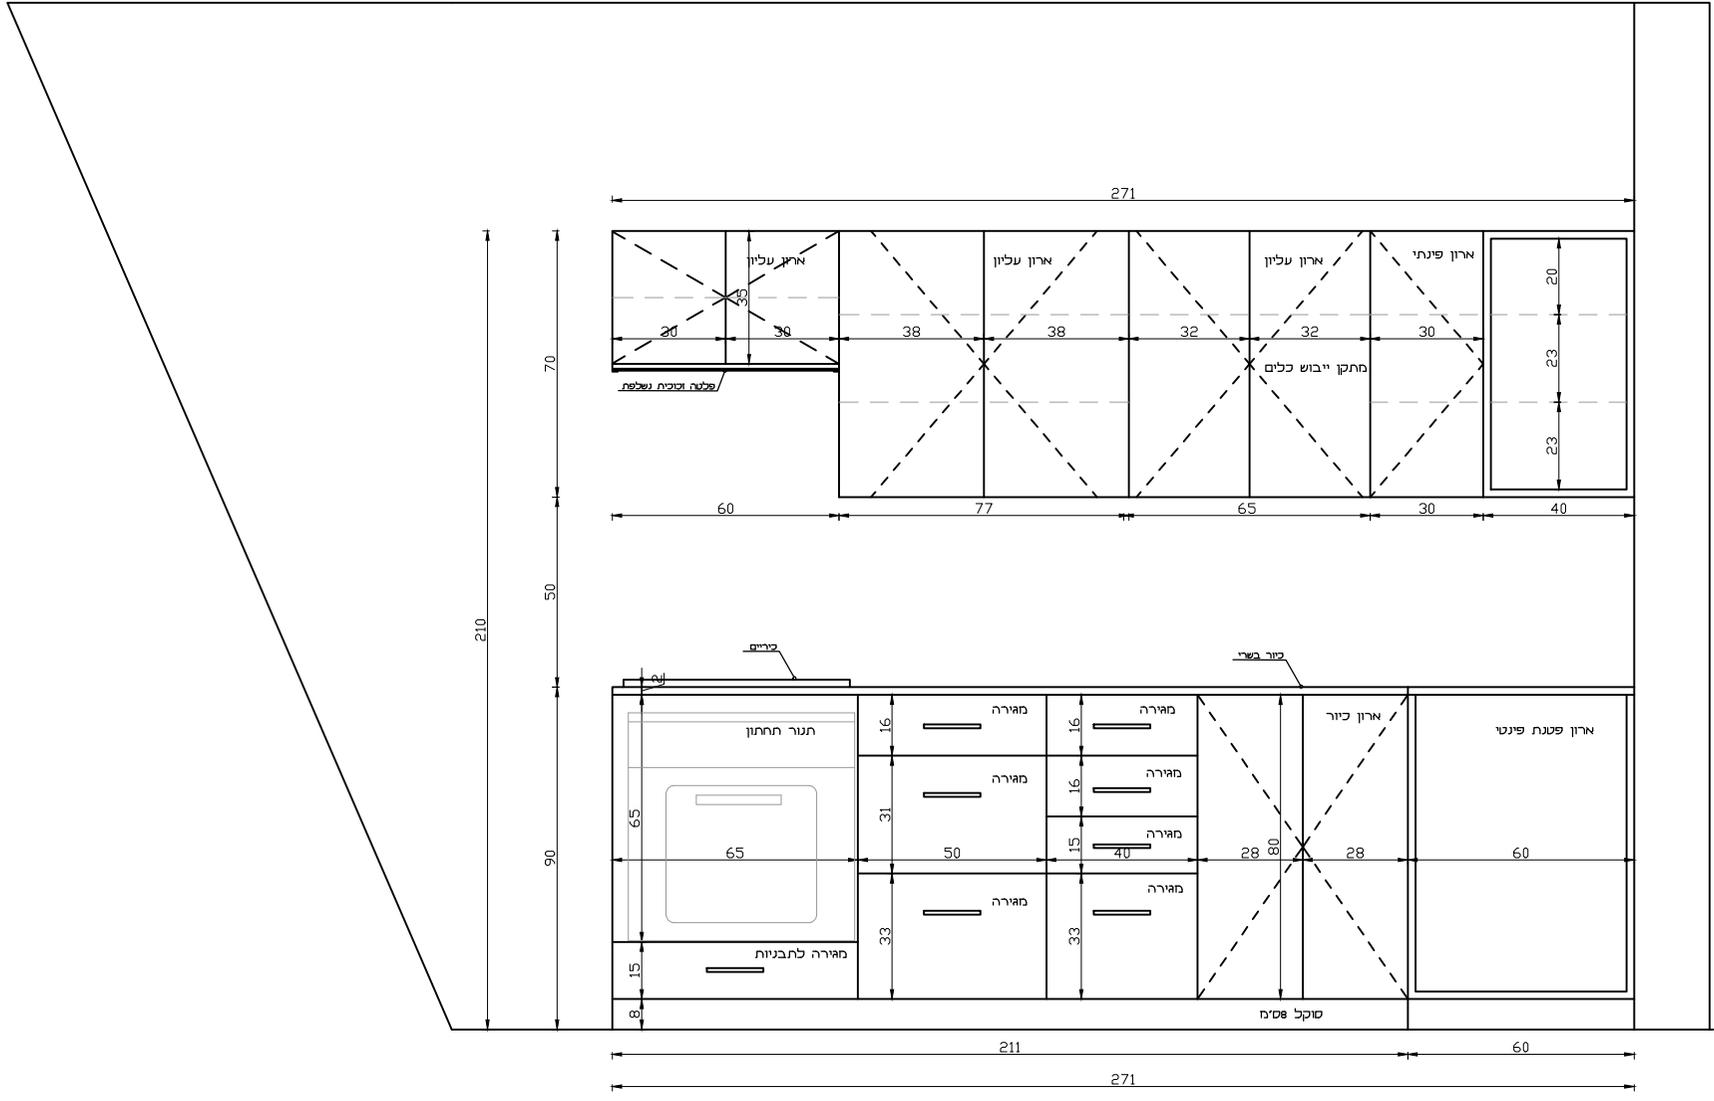

מטבח רמות פולין 61 ירושלים

פריסה A	10\04\2022
קנ"ח 2:	

אסתי-054-8578718 054-8578718@gmail.com

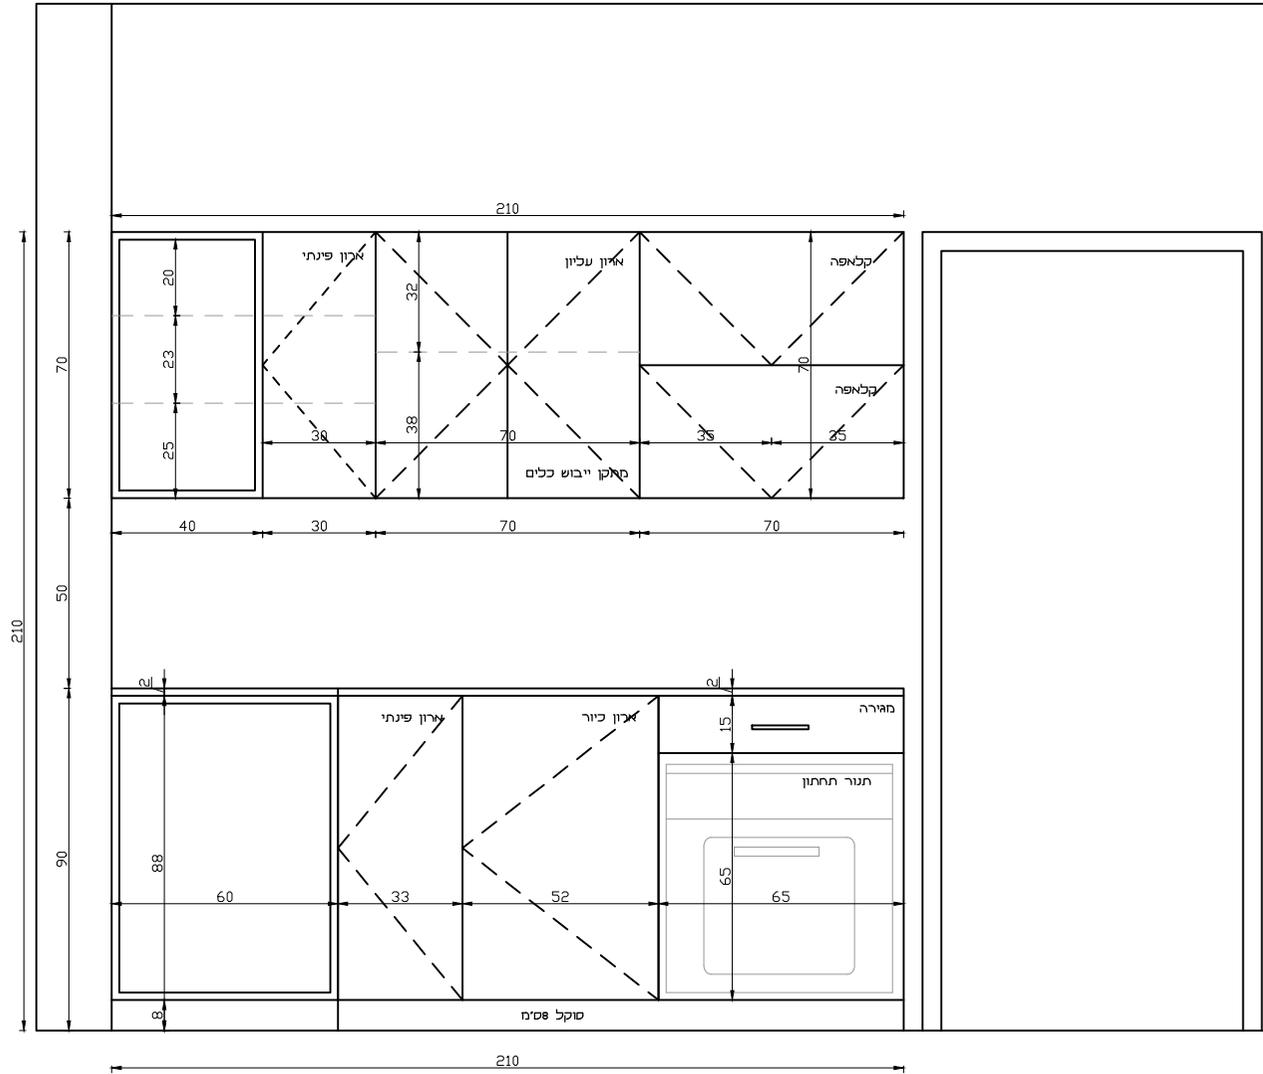


מטבח רמות פולין 81 ירושלים

פריסה B
קנ"ח 2:1

10\04\2022

אסתי-054-8578718 054-8578718@gmail.com

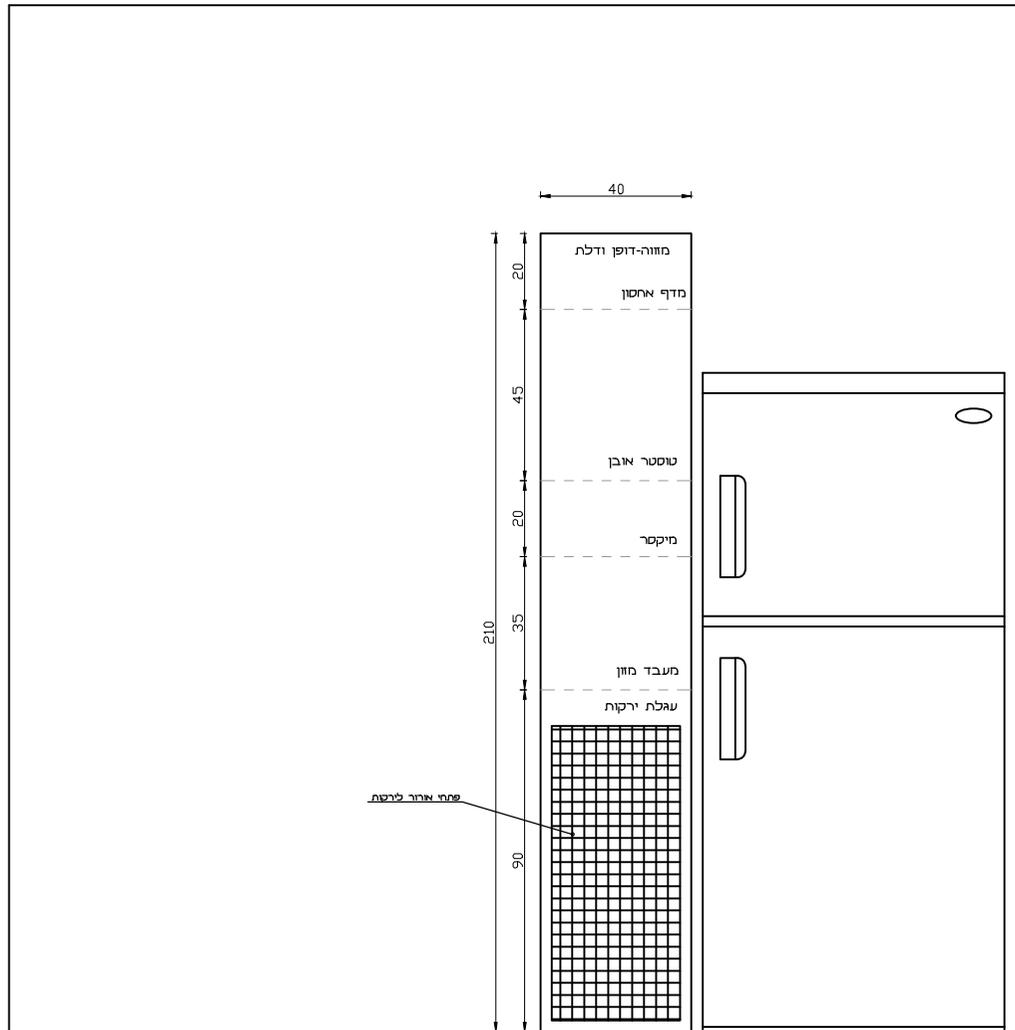

מטבח רמות פולין 61 ירושלים

פריסה C
קנ"ח 2:1

10\04\2022

אסתי-054-8578718 054-8578718@gmail.com