


תכנית מטבח

1

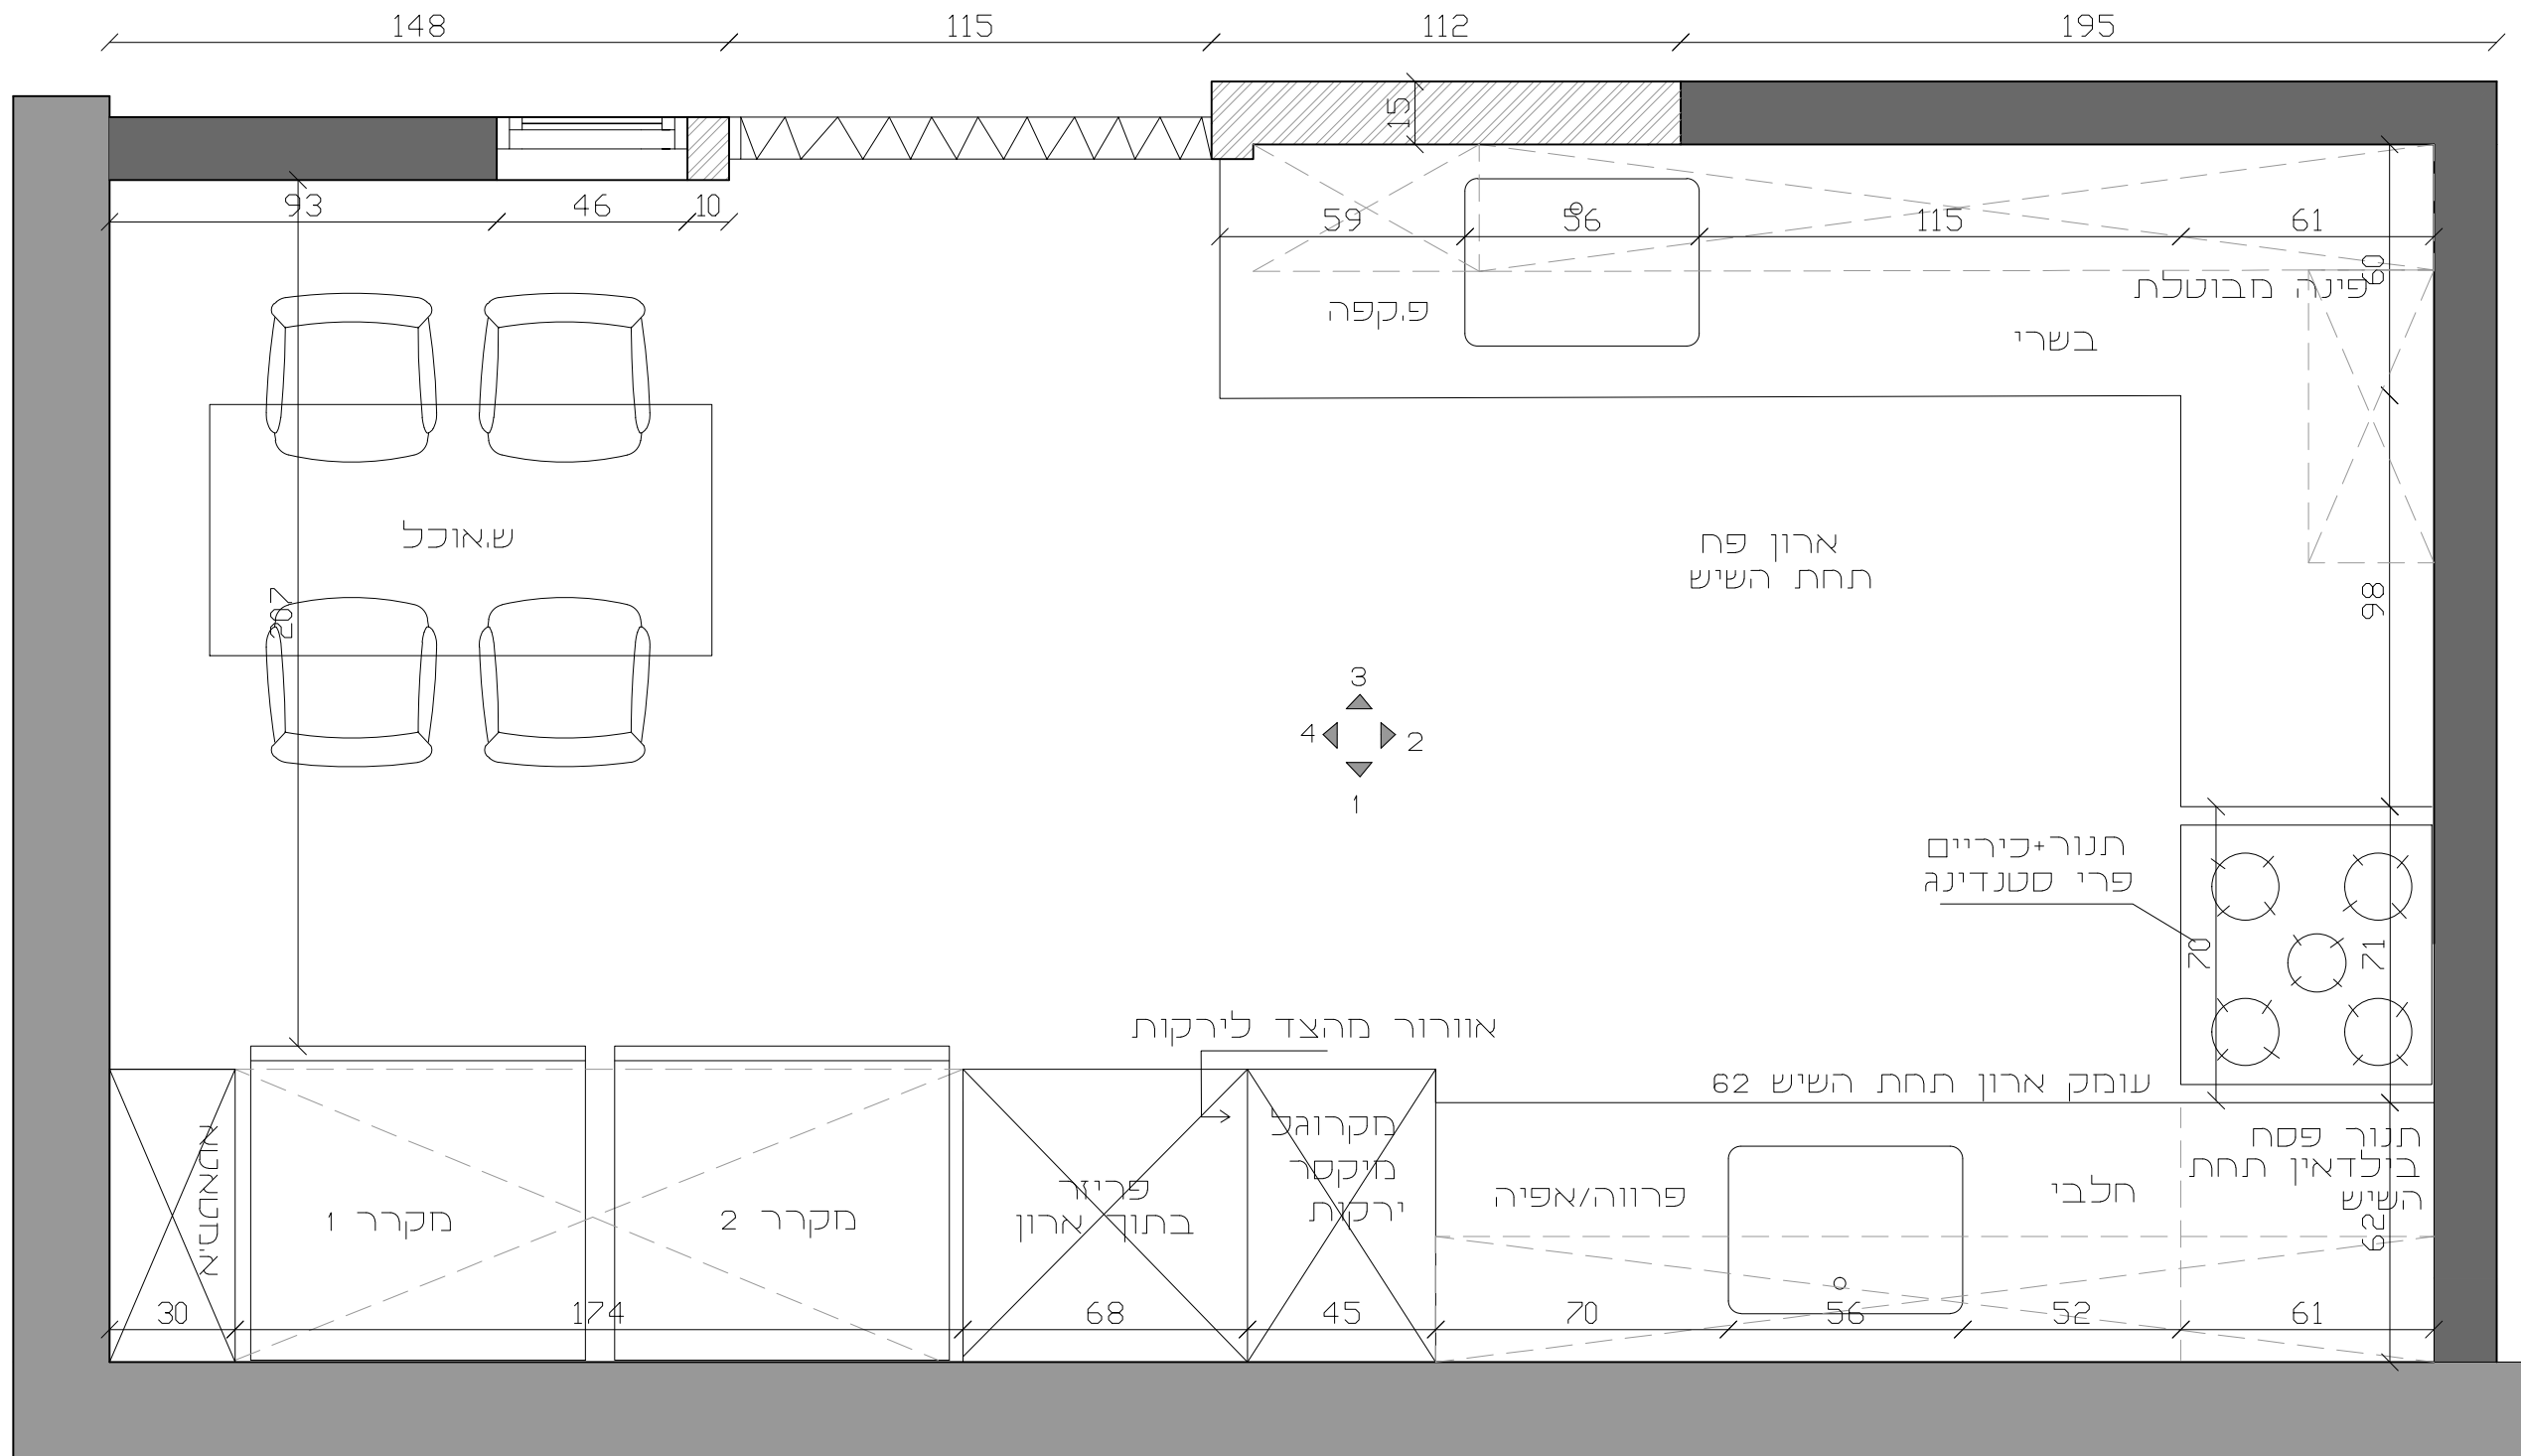

מספחת לוי
רחוב רוזין 6
ביתר עילית

הערות:
*דפנות גבוהות לחגירות
*ידיות אינטגרליות
*טריקה שקטה
*ייתכנו שינויים
לא-סופי

ארונות עליונים:
פתיחה ע"י טאצ'

המבצע אחראי להתאמת מידות בשטח לפני ביצוע על כל אי התאמה יש להודיע לבעלים/מתכנת למציאת חלופה. אין למדוד מהשירטוט.

A01	תאריך 27/02/2022
לעיון	ללא קני'ח



©
עדינה לוי - אדריכלות ועיצוב
a.adina613@gmail.com
כתובת: רח בר אינן 8 בית שמש | פלאפון: 0533161332

-לעיון בלבד-