

# תכנית מטבח פריסה 2

משפחת לוי  
רחוב רוזין 6  
ביתר עילית

הערות:

\*דפנות גבוהות למגירות  
\*ידיות אינטגרליות

\*ייתכנו שינויים  
לא-סופי

ארונות עליונים:  
פתיחה ע"י טאצ'

המבצע אחראי להתאמת  
מידות בשטח לפני ביצוע  
על כל אי התאמה  
יש להודיע לבעלים/מתכנת  
למציאת חלופה.  
אין למדוד מהשירטוט.

A01

תאריך  
27/02/2022

לעיון


ללא קני"ח

**ADINA**  
ADINA INTERIOR DESIGN  
פרקטיקה ועיצוב מושלם

©

עדינה לוי - אדריכלות ועיצוב  
a.adina613@gmail.com

כתובת: רחוב בר אילן 8 בית שמש | פלאפון: 0533161332

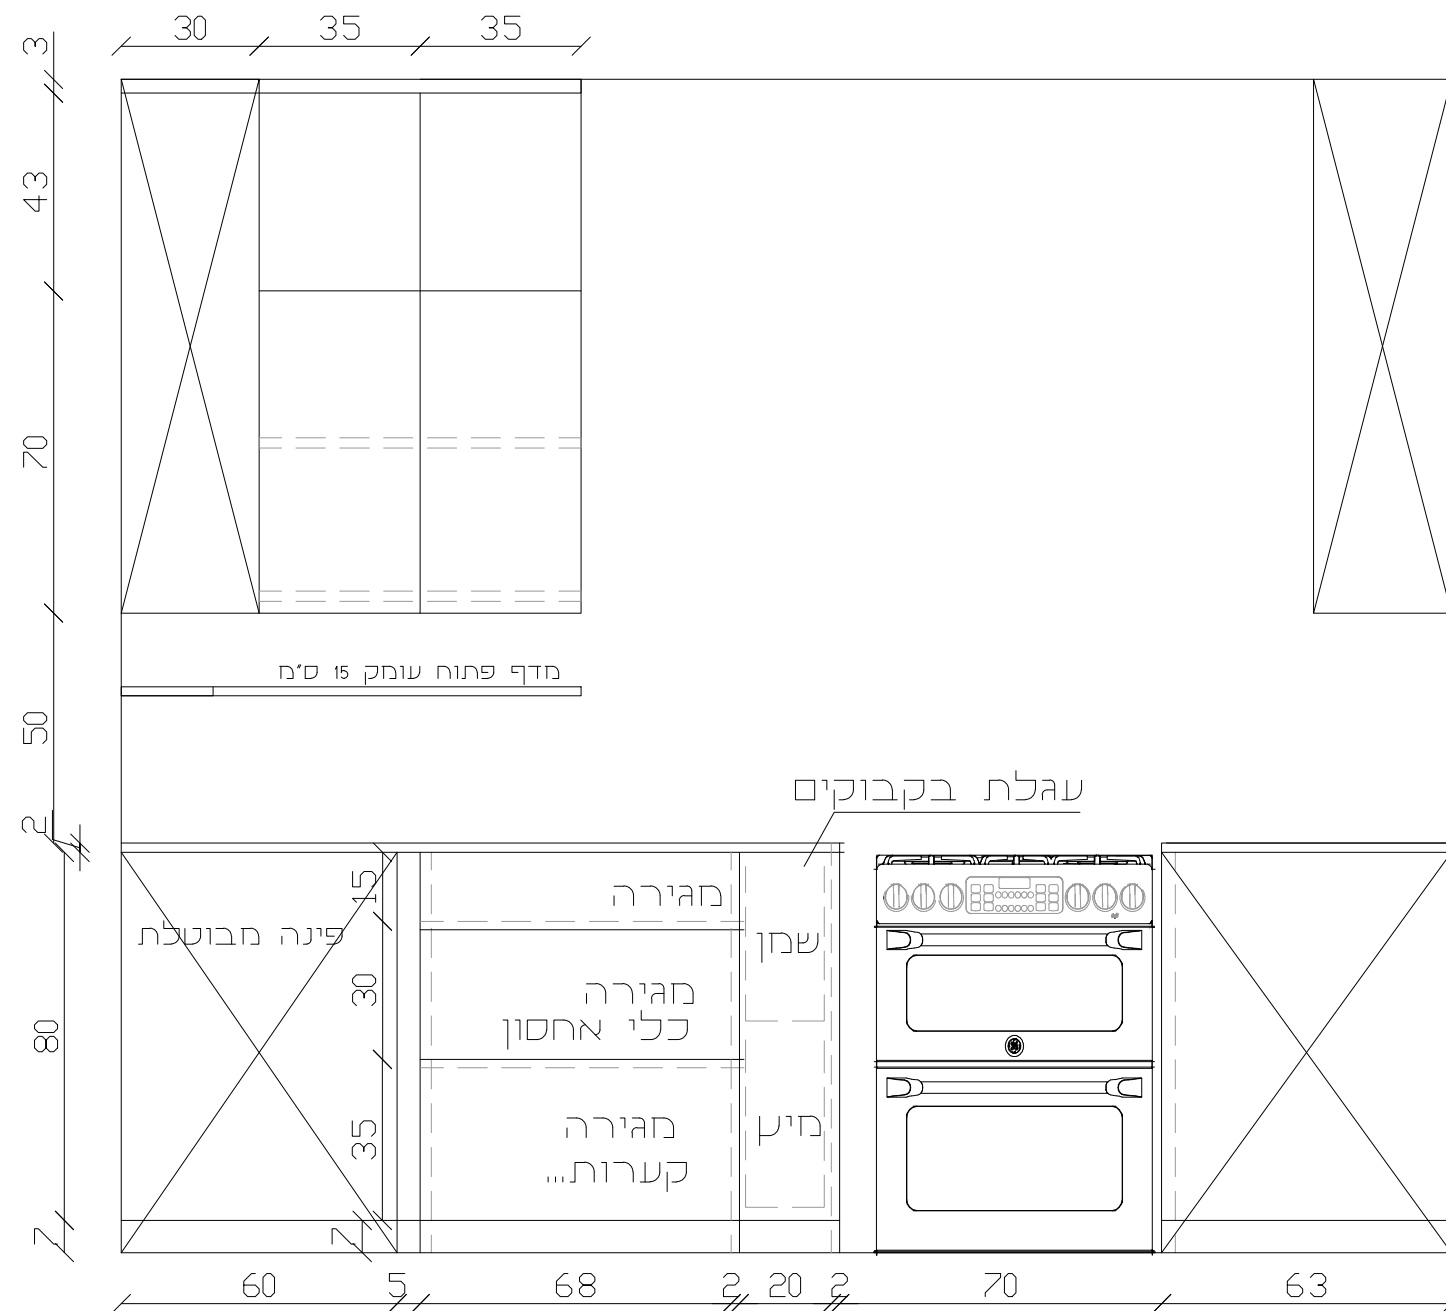

-לעיון בלבד-