

תכנית מטבח פריסה 3

משפחת לוי
רחוב רוזין 6
ביתר עילית

הערות:

*דפנות גבוהות למגירות
*ידיות אינטגרליות
*טריקה שקטה
*ייתכנו שינויים
לא-סופי

ארונות עליונים שורה עליונה
פתיחה ע"י טאצ'

המבצע אחראי להתאמת
מידות בשטח לפני ביצוע
על כל אי התאמה
יש להודיע לבעלים/מתכנתת
למציאת חלופה.
אין למדוד מהשירטוט.

תאריך
27/02/2022


ללא קני"ח



©
עדינה לוי - אדריכלות ועיצוב
a.adina613@gmail.com
כתובת: רח בר אינן 8 בית שמש | פלאפון: 0533161332

פריסה 3

עומק 30

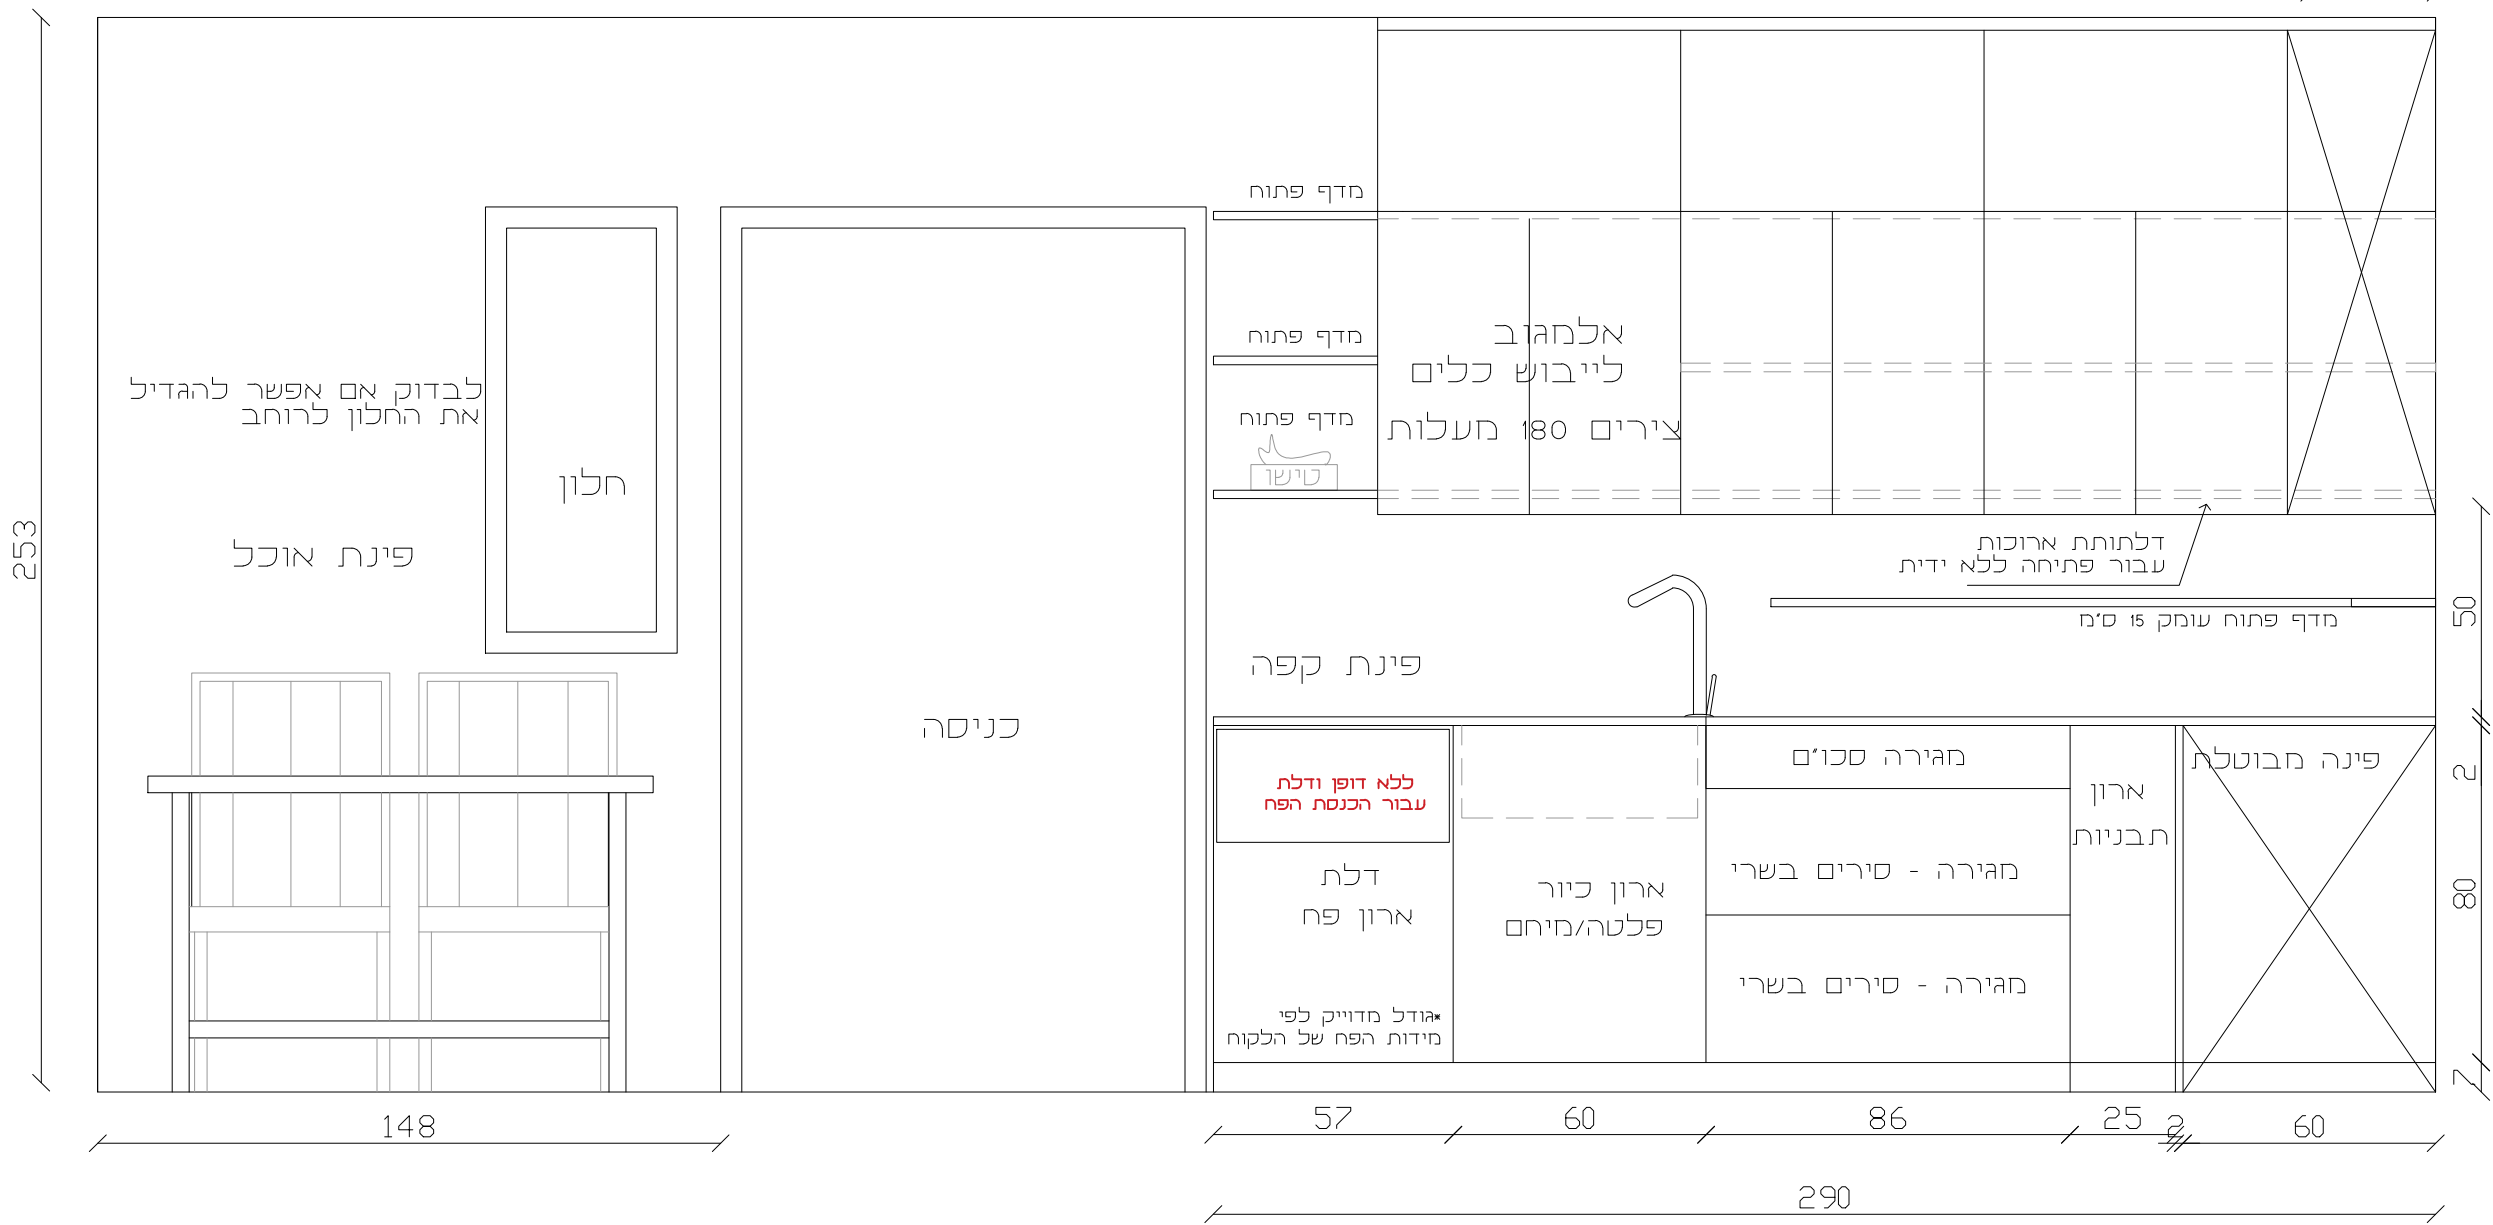

-לעיון בלבד-