


חשבוניות

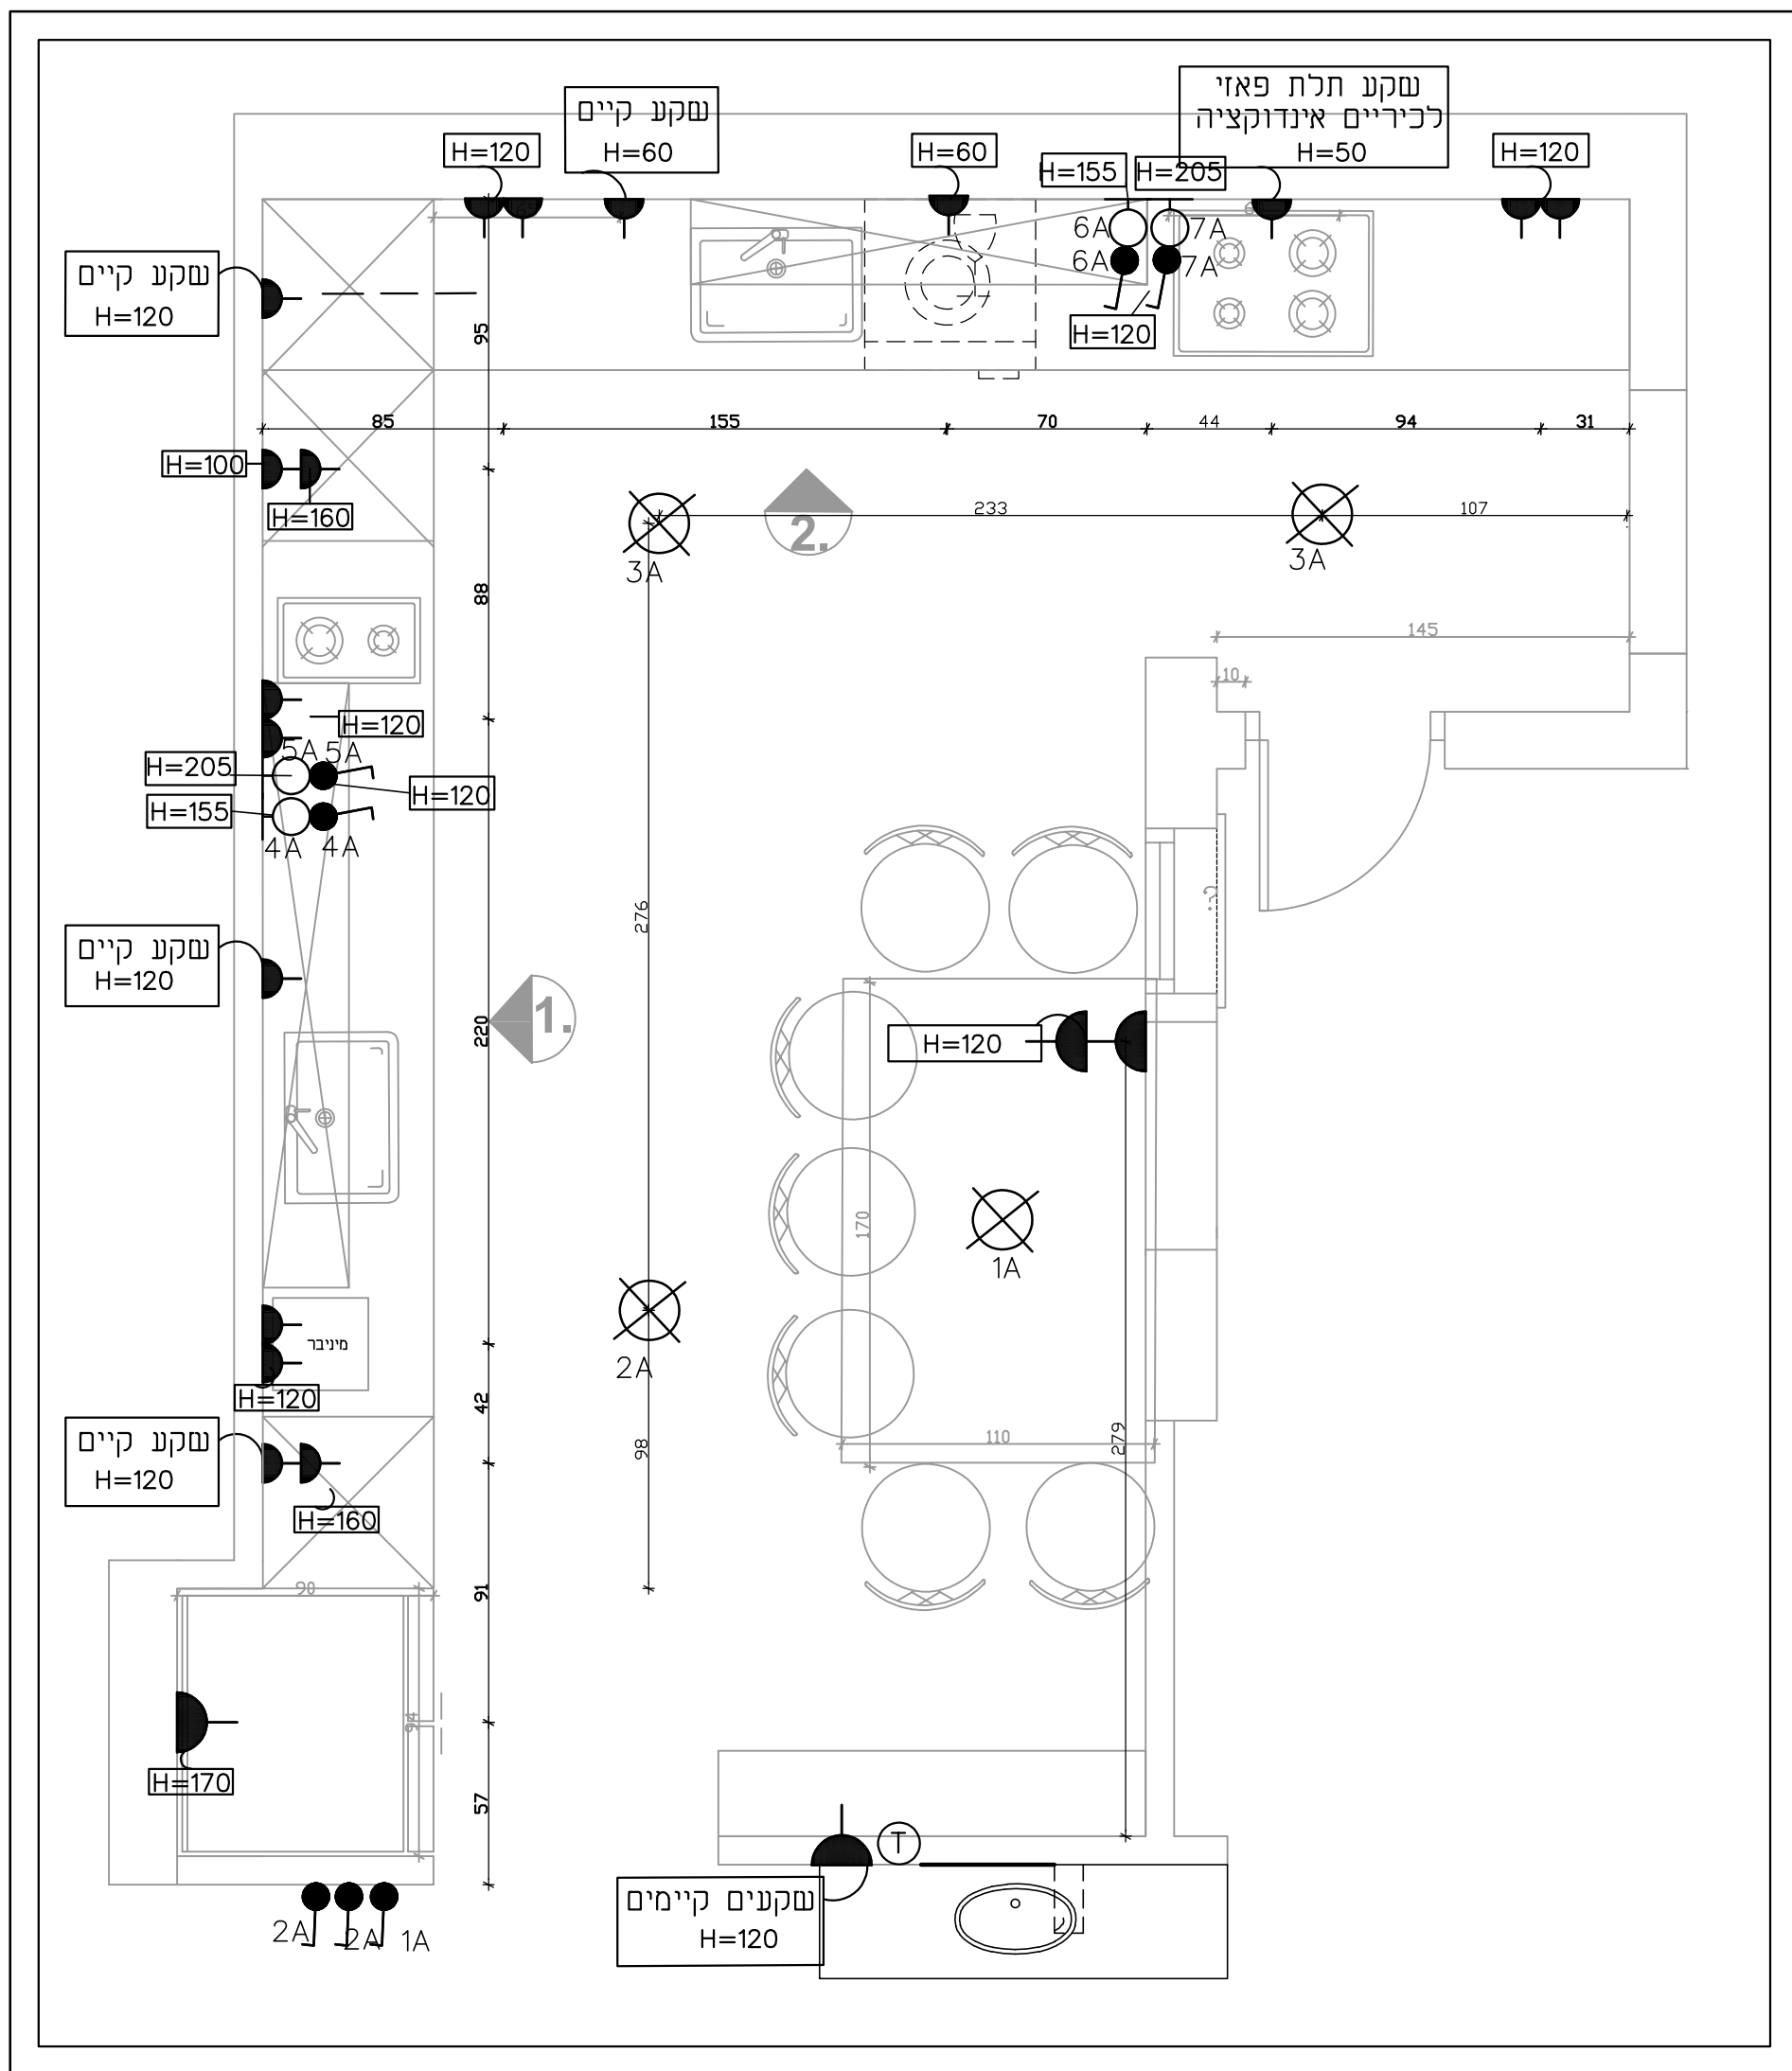

מקרא חדש

- | | |
|--------------------------------|---|
| שקע כח גובה השקע מצוין בתוכנית |  |
| גוף תאורה קיר עם מתג |  |
| מפסק תאורה בודד |  |
| גוף תאורה תלוי |  |