


איזור פחים בניין

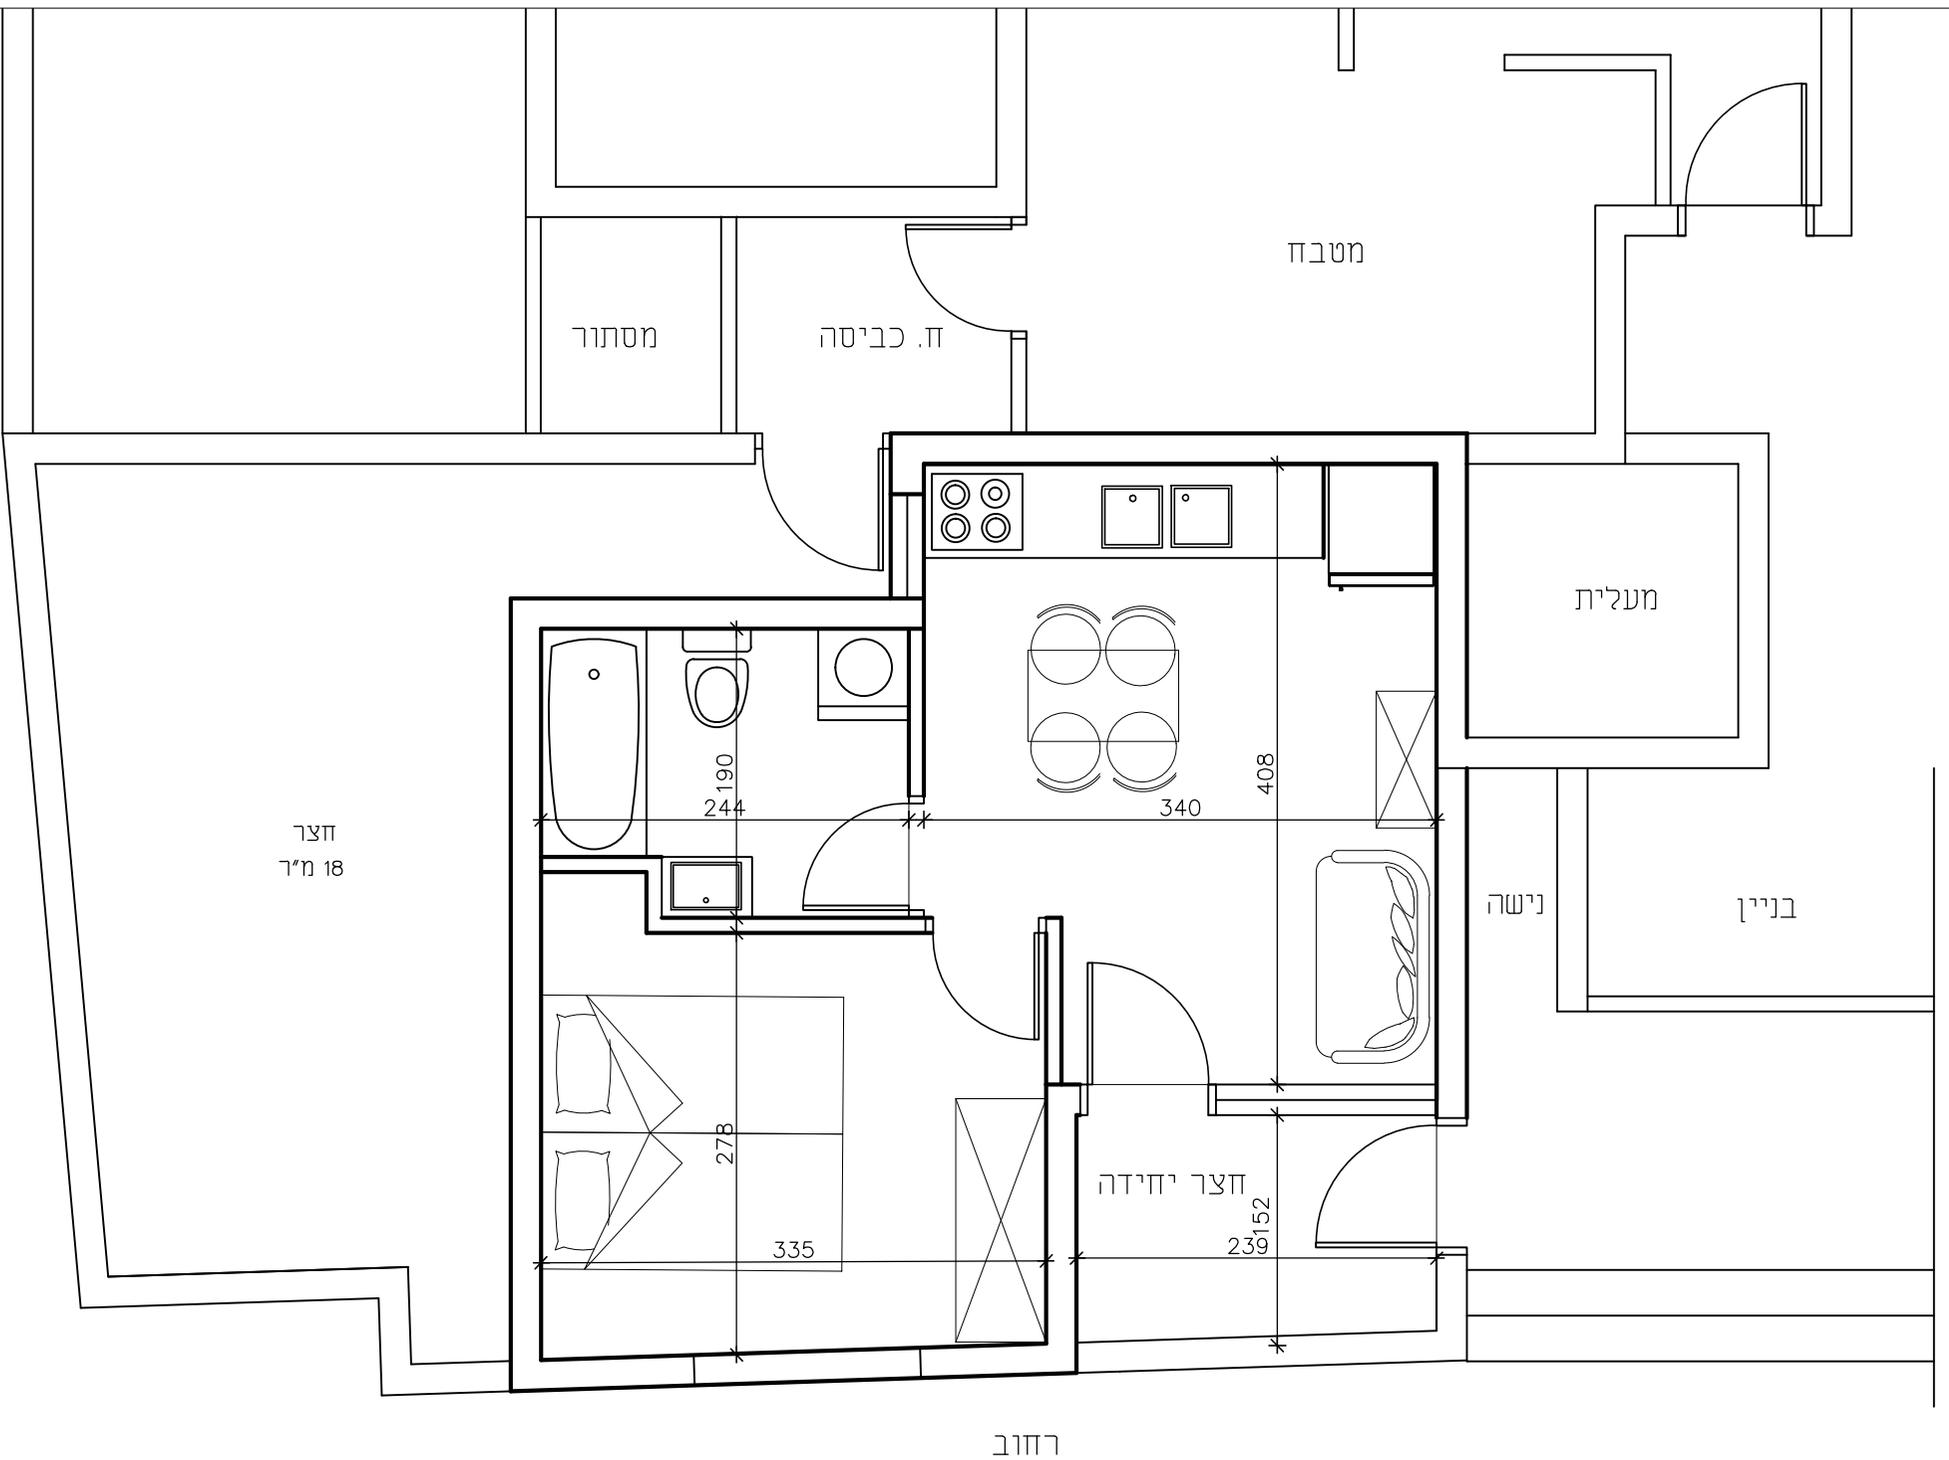

חצר  
18 מ"ר

רחוב