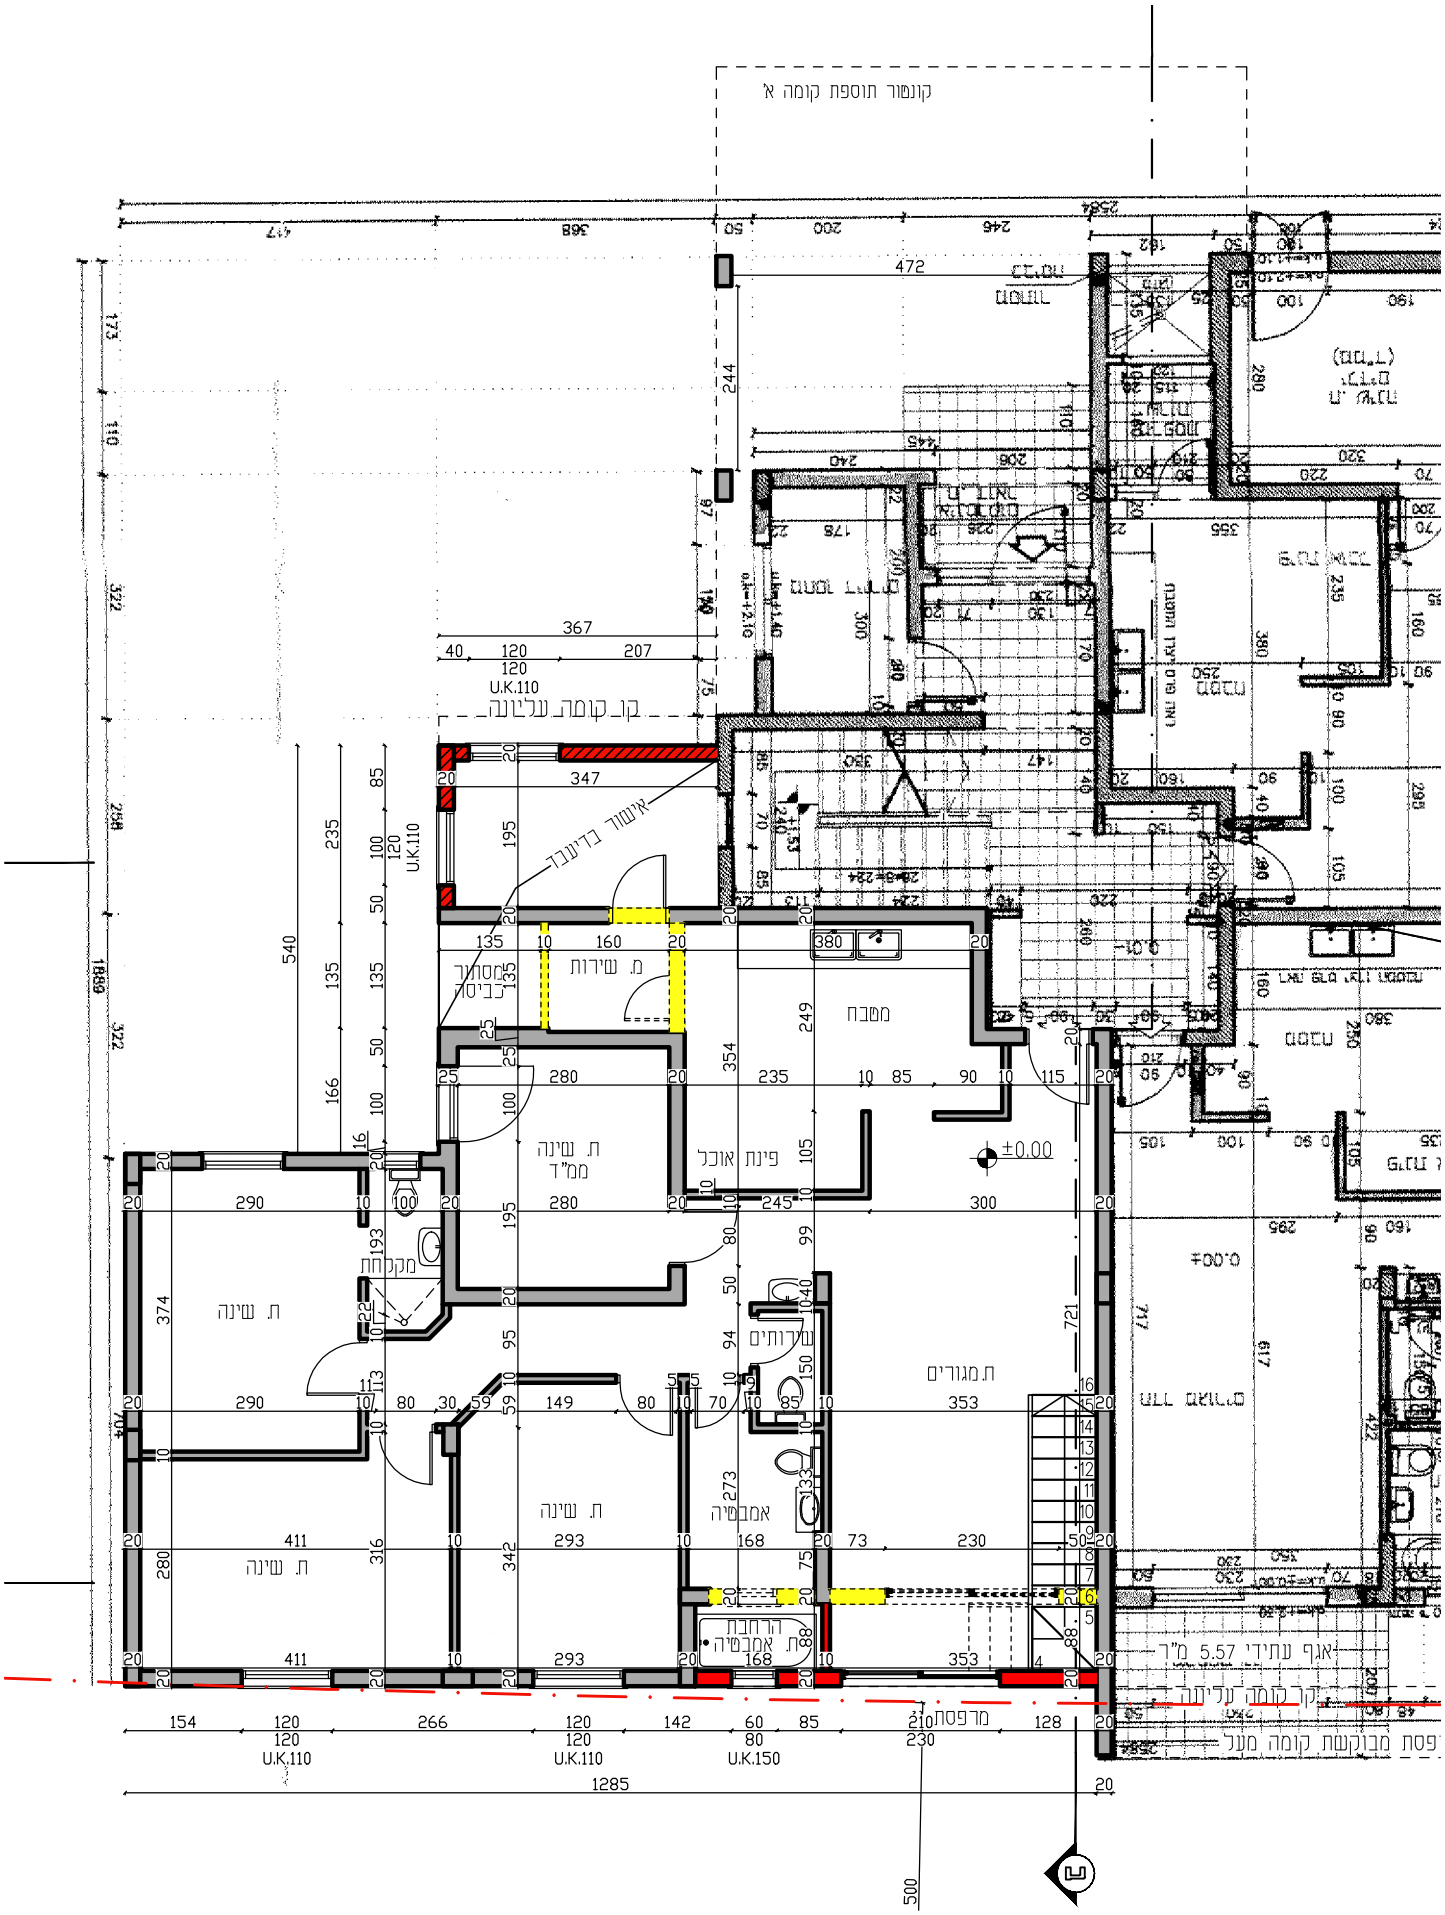

תכנית קומת קרקע

קנ"מ 1 : 100

קיר קיים
קיר חדש
עמוד חדש
קיר להריסה
מרפסת

יהודה נקר
אדריכלות ועיצוב פנים