



# אופציות בניה

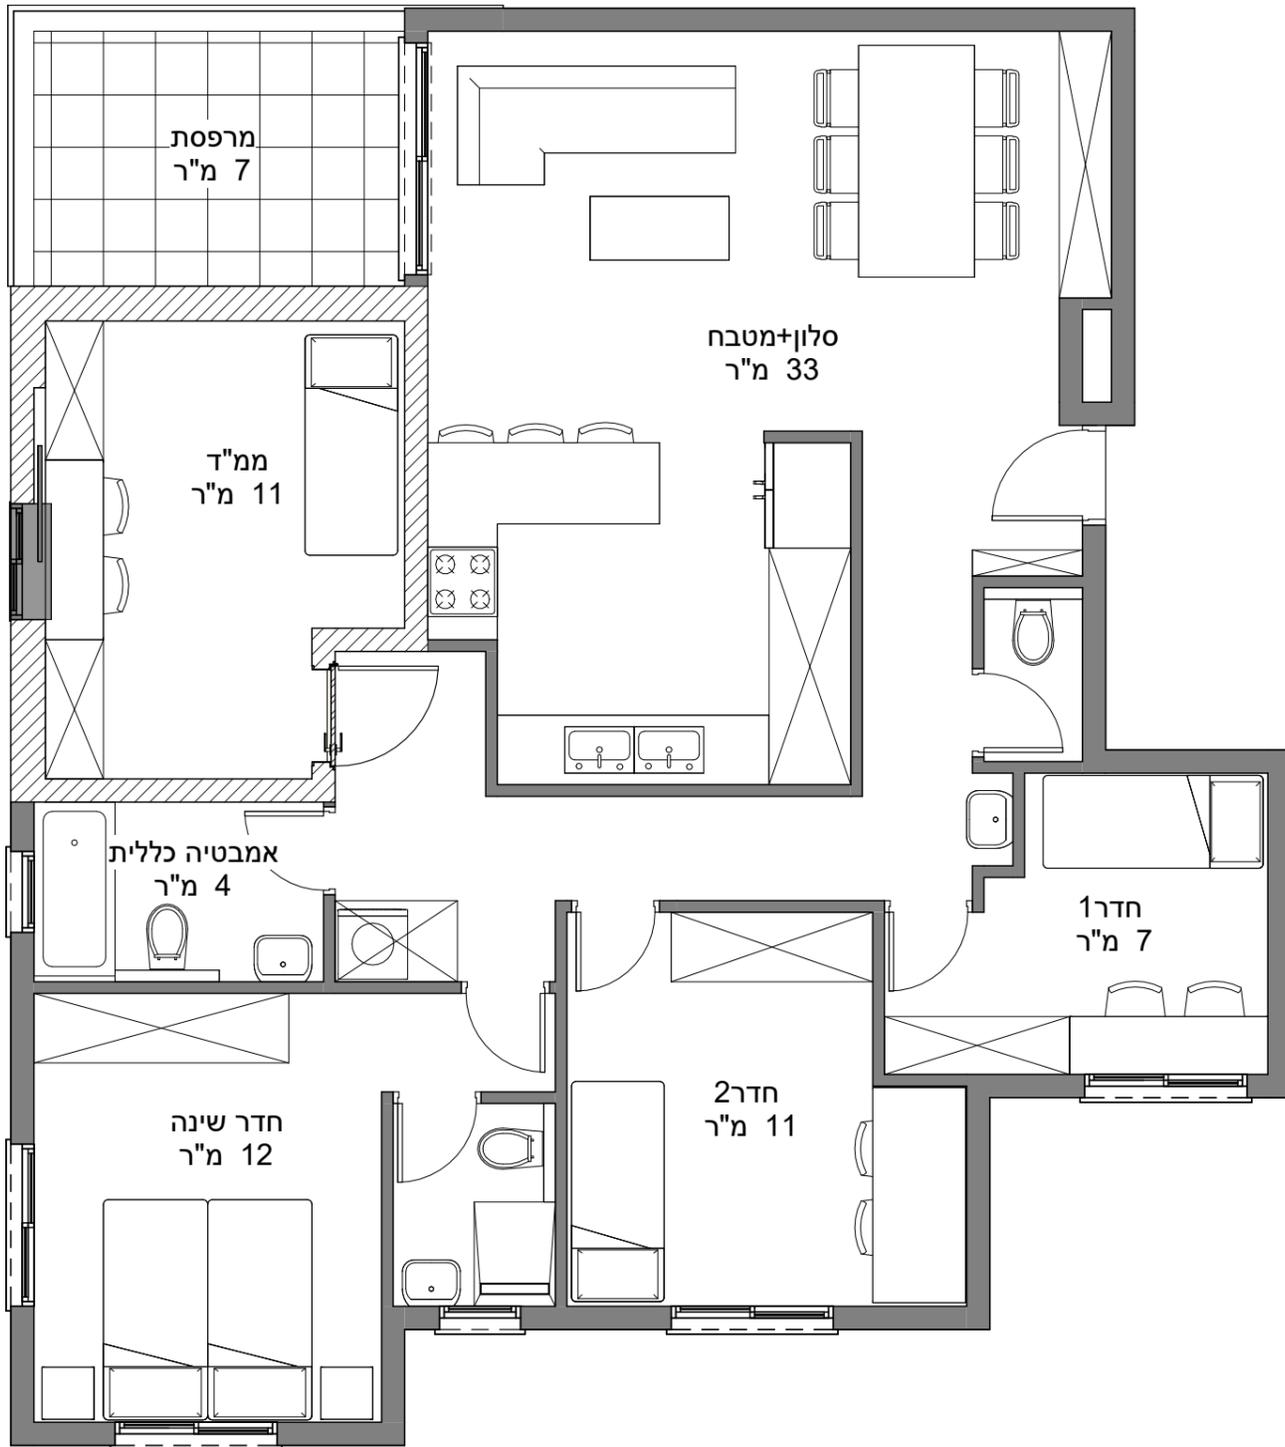

# מצב קיים

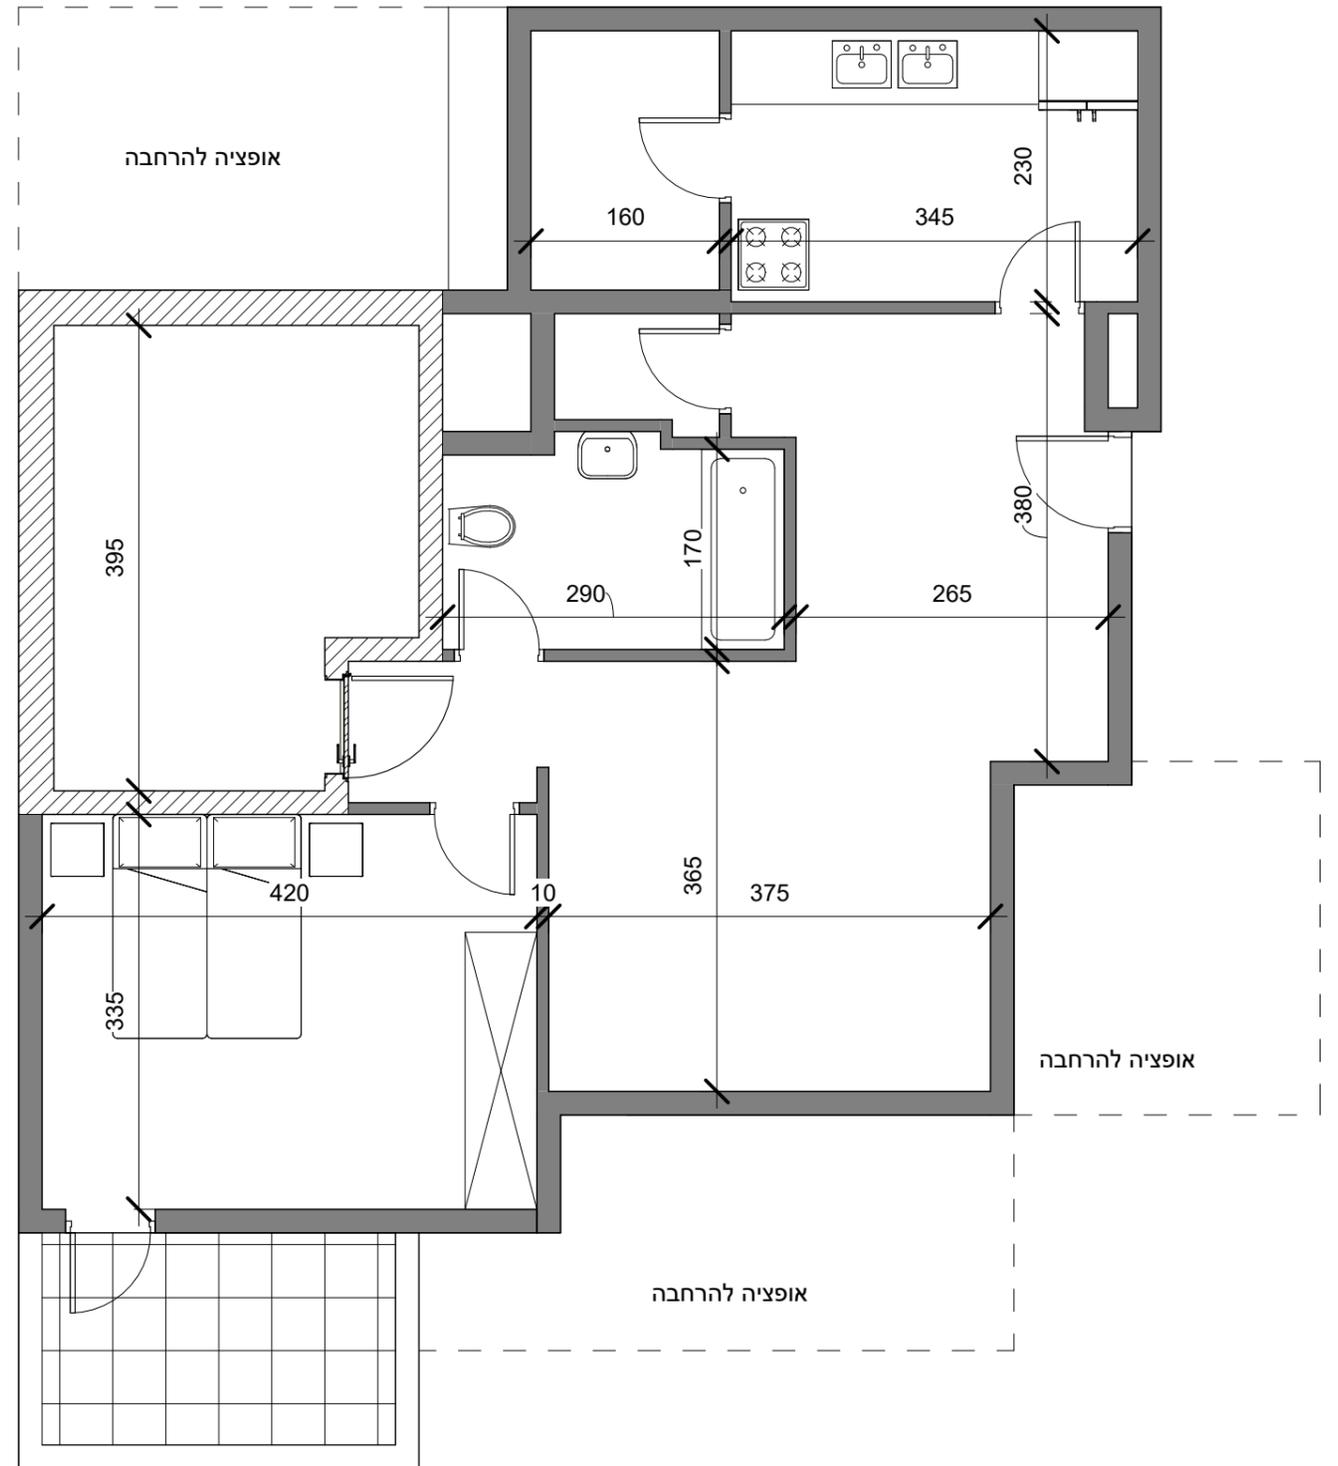

**Leah Dvoretz**  
 ARCHITECTURE &  
 INTERIOR DESIGN  
 לאה דבורץ אדריכלות ועיצוב פנים  
 L0533124395@GMAIL.COM | 0533124395

\* התכנית להמחשה בלבד  
 \* האחריות לביצוע תכנית זו  
 \* מוטלת על המבצע  
 \* תכנית זו מותנית בהיתר בניה

תאריך	השינוי

שם לקוח	שם הגיליון	שם הפרוייקט	שם לקוח
דירה באלעד	אופציות לבניה	שיפוץ בית	
שם הפרוייקט	קנה מידה	תאריך:	שם הגיליון
שיפוץ בית	As indicated	05/01/2024	04