


מצב קיים

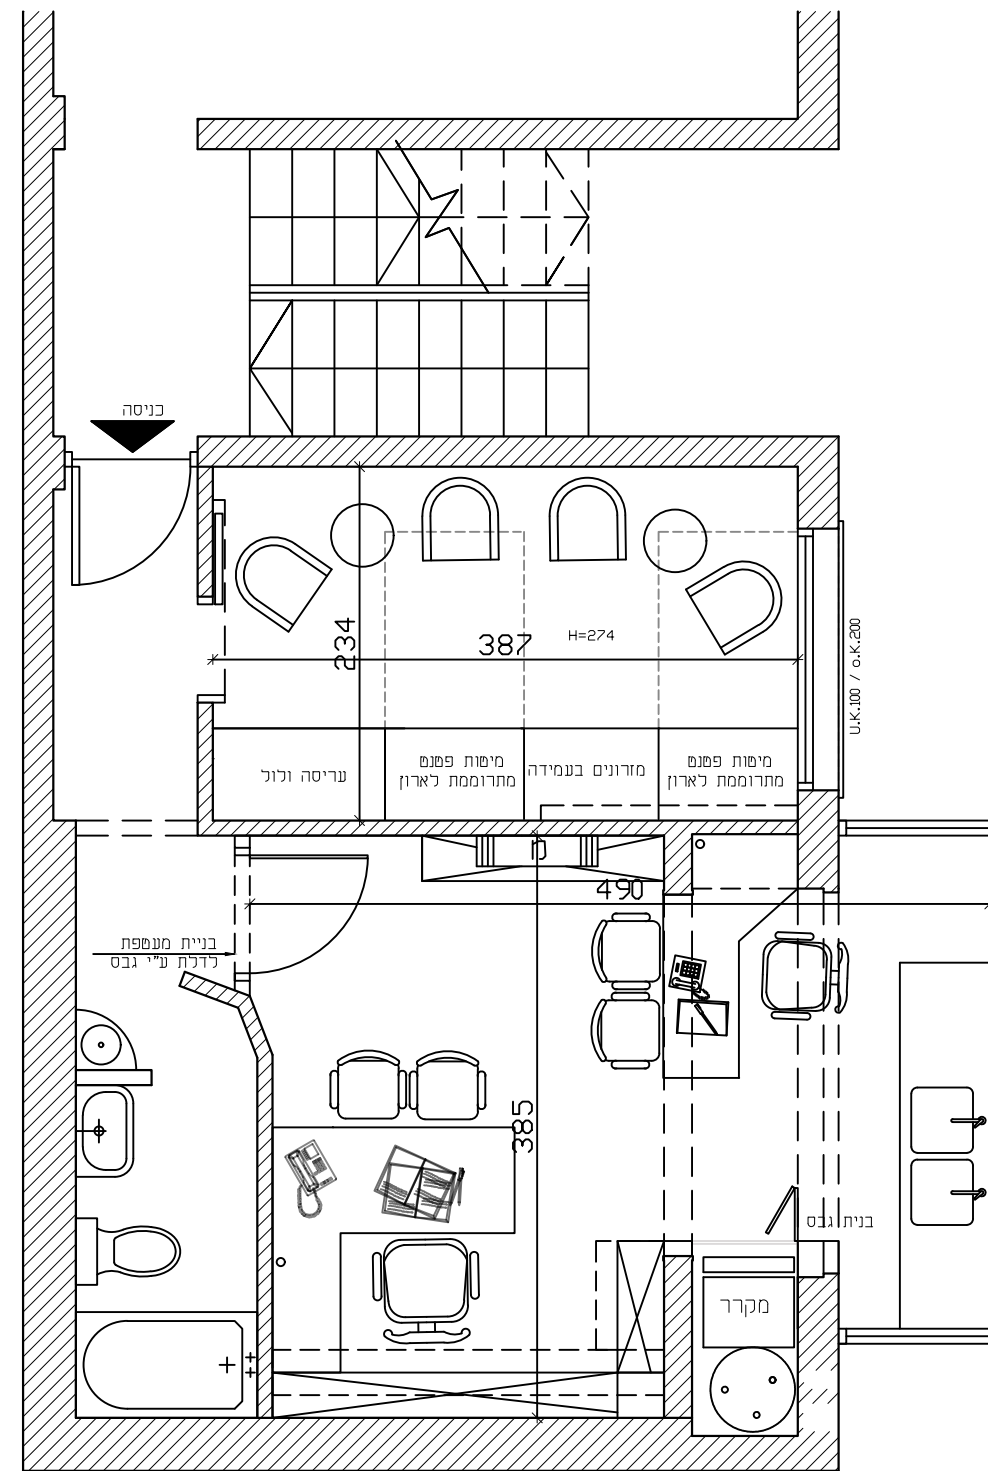



מצב חדש


סמטוס	לאישור
קנ"מ	1:50
מספר גליון	1
תאריך	15/01/2124

שם פרויקט  
**לשכת הרב וועג**  
 נושא הגליון  
**מצב קיים ומצב חדש**

הערות  
 על המבצע לבקר את המידות ולהודיע למתכנן על כל שעות במידה או אי התאמה בפרט המשיך בעבודתו.  
 המתכנן אינו אחראי על פיקוח ותכנון בתחומים השייכים ליועצים שונים: קונסטרוקציה, אינסטלציה, מיזוג, חשמל, קרקע, בטיחות, ועוד.  
 המתכנן הוא הבעלים הבלעדי של התכנית וזכויות היוצרים. אין לעשות כל שימוש ללא אישור מראש ובכתב של המתכנן.  
 כל התכניות בכפוף להיתר בניה כדין ולאישור מהנדס.

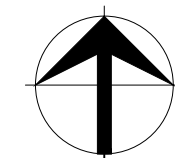


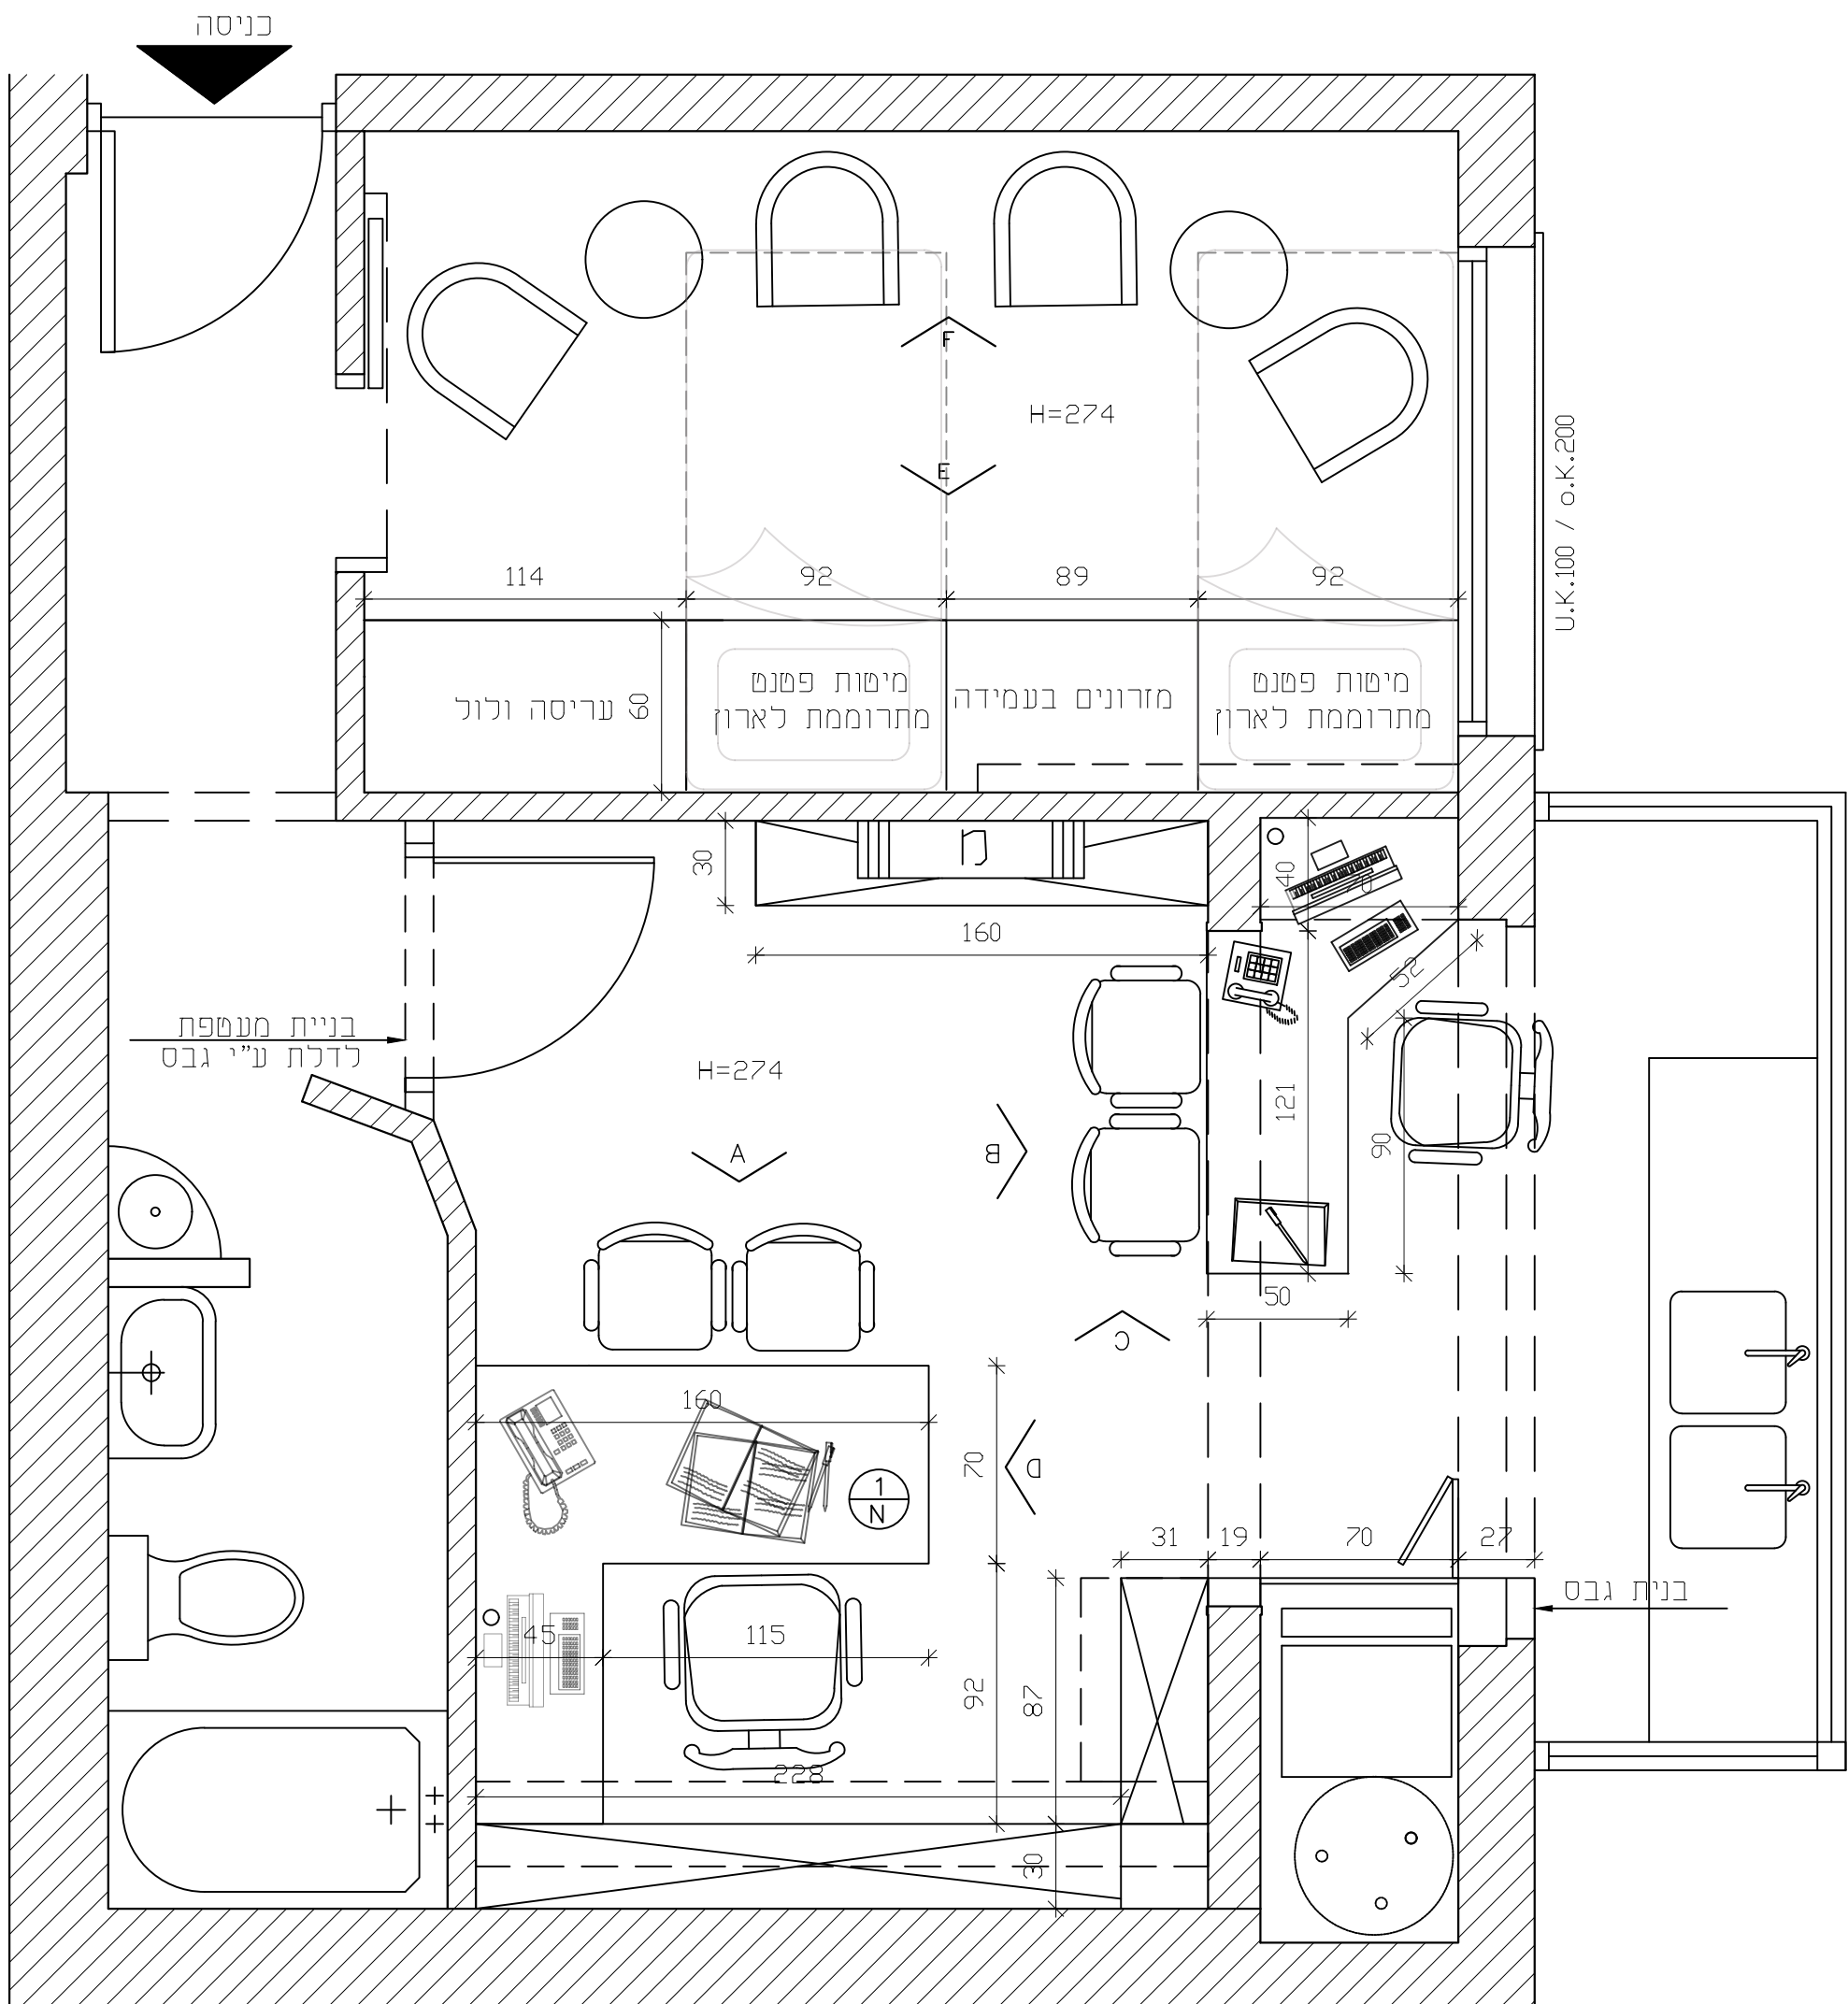


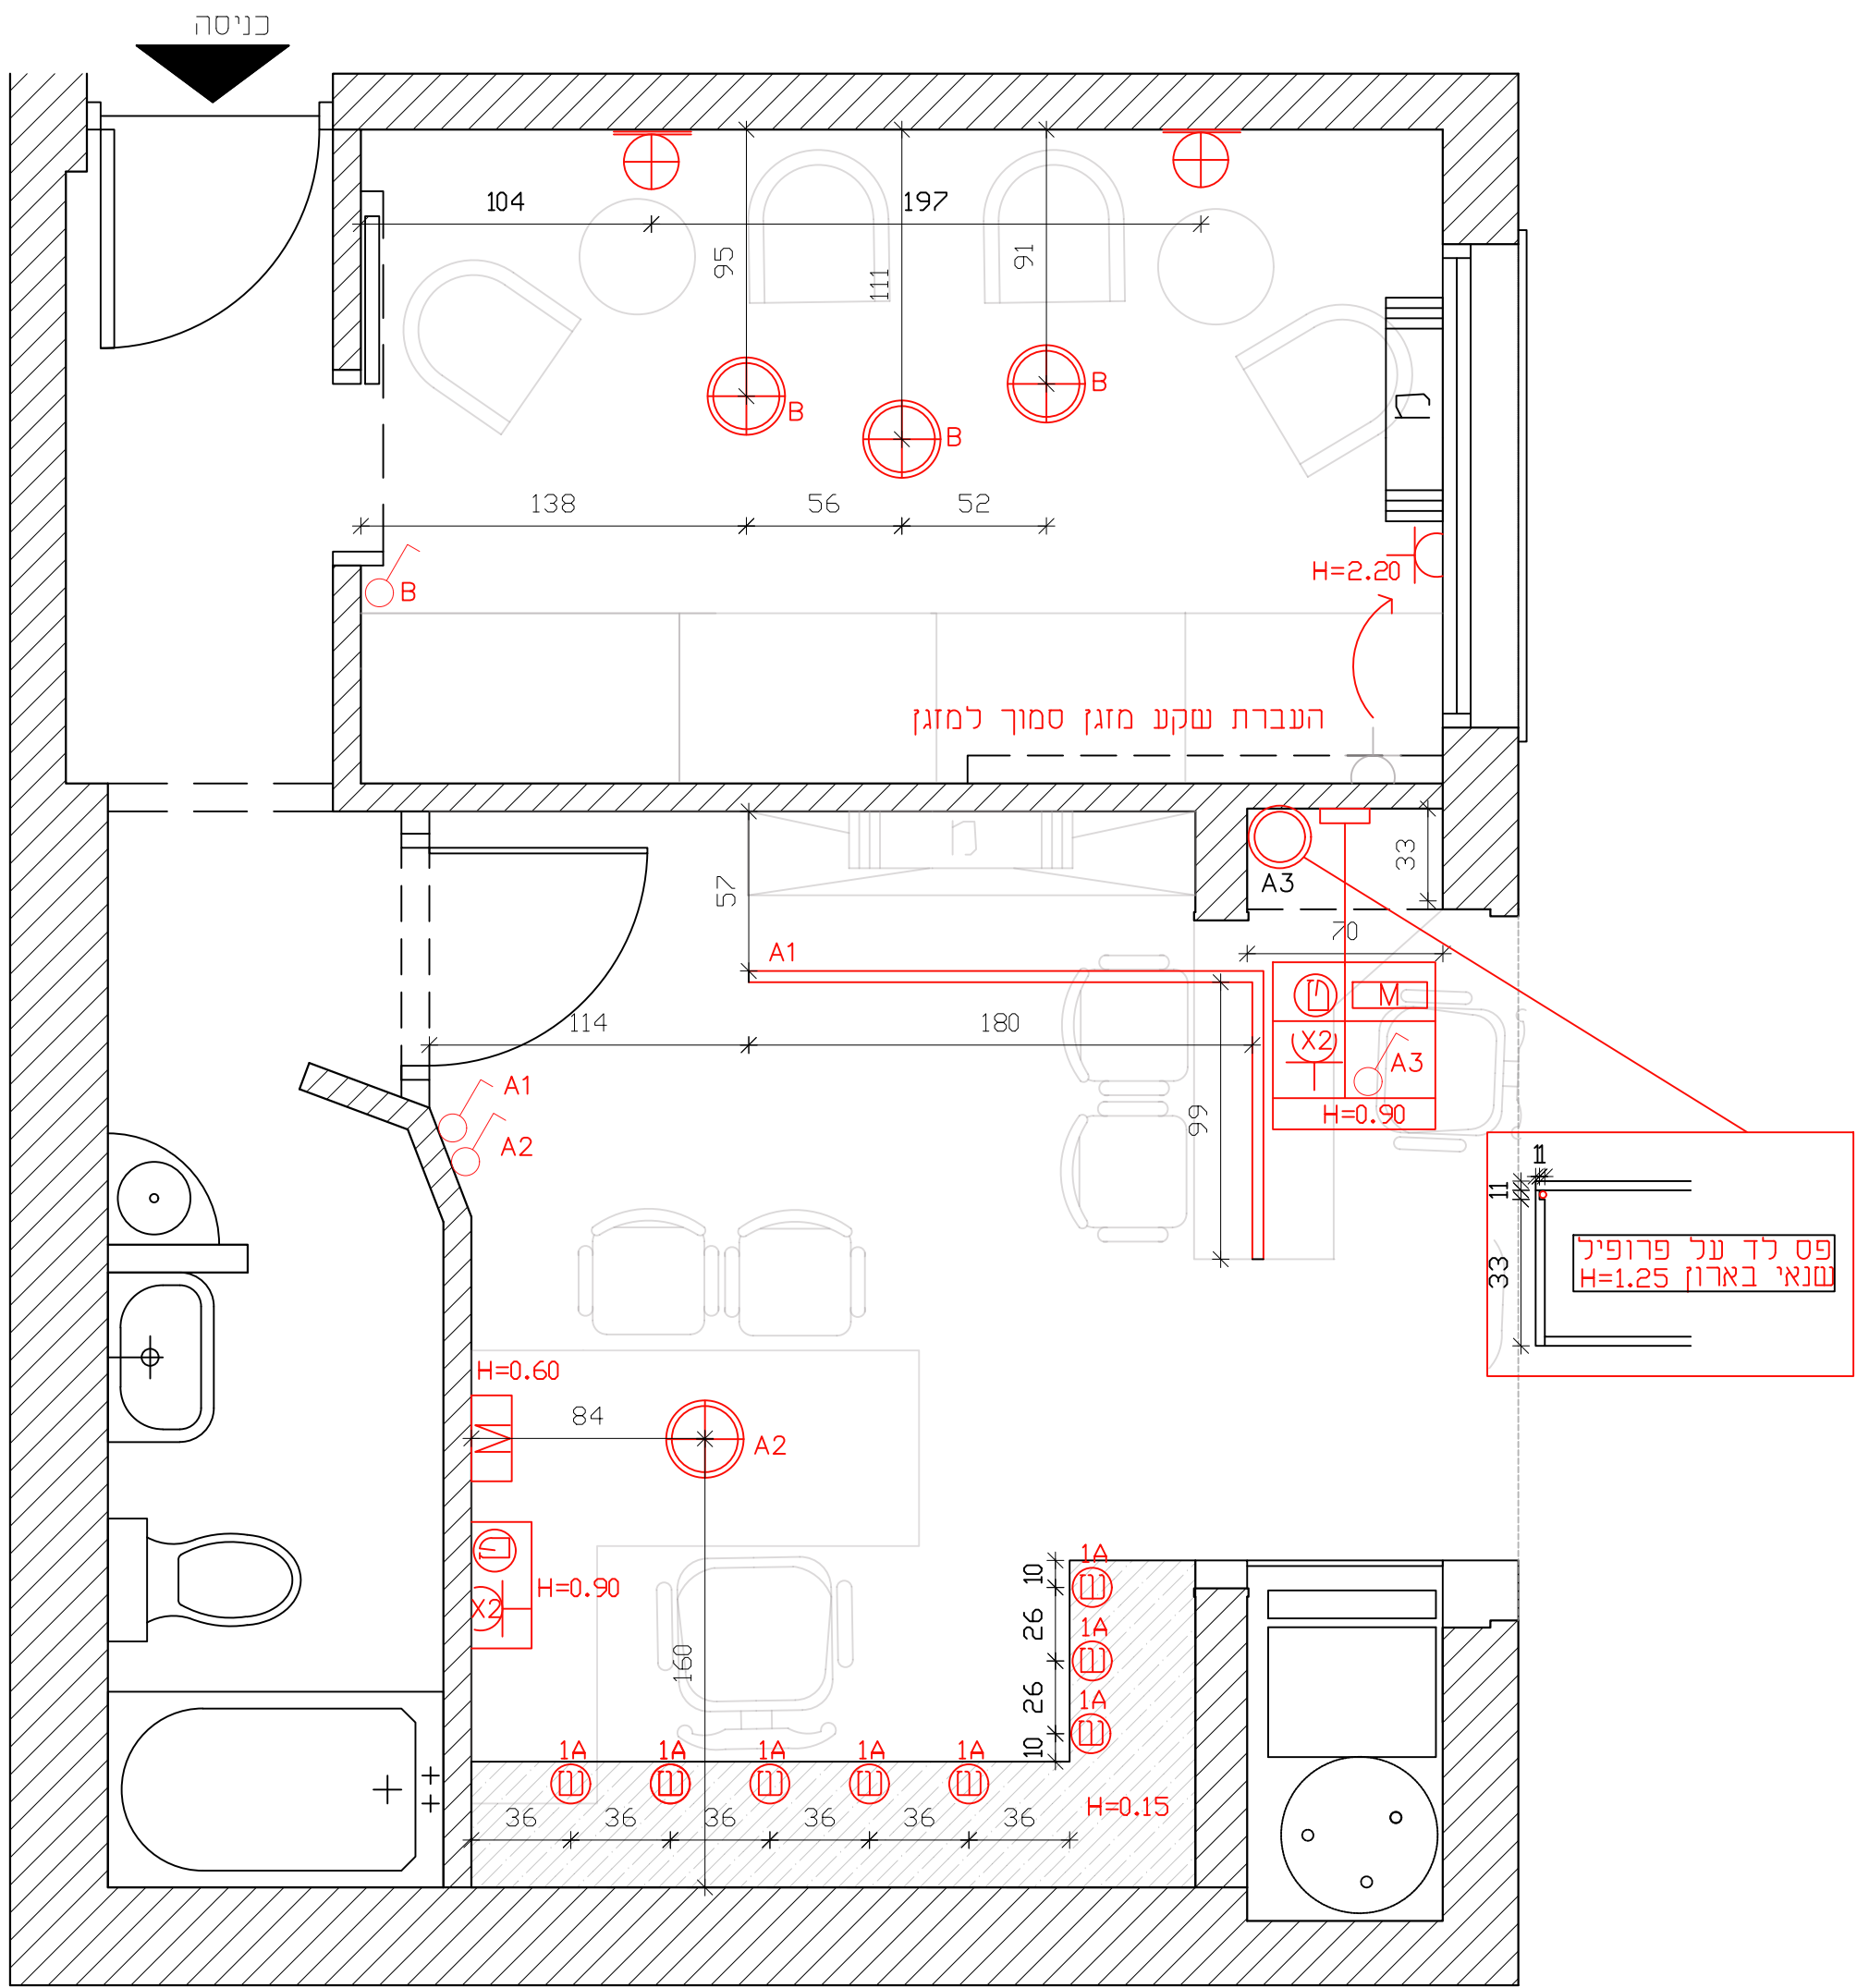






מקרא:

פס לד צמוד תקרה	—
גוף תאורה צמוד / תלוי תקרה	⊕
שקע חשמל	⌚
נקי סלפון	⊙
שקעים למחשב	⊞
מתג הפעלה לתאורה	♂
ספוטם שקוע בגבס שנאי בגבס עם פתח שירות	⊗

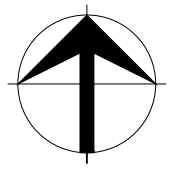

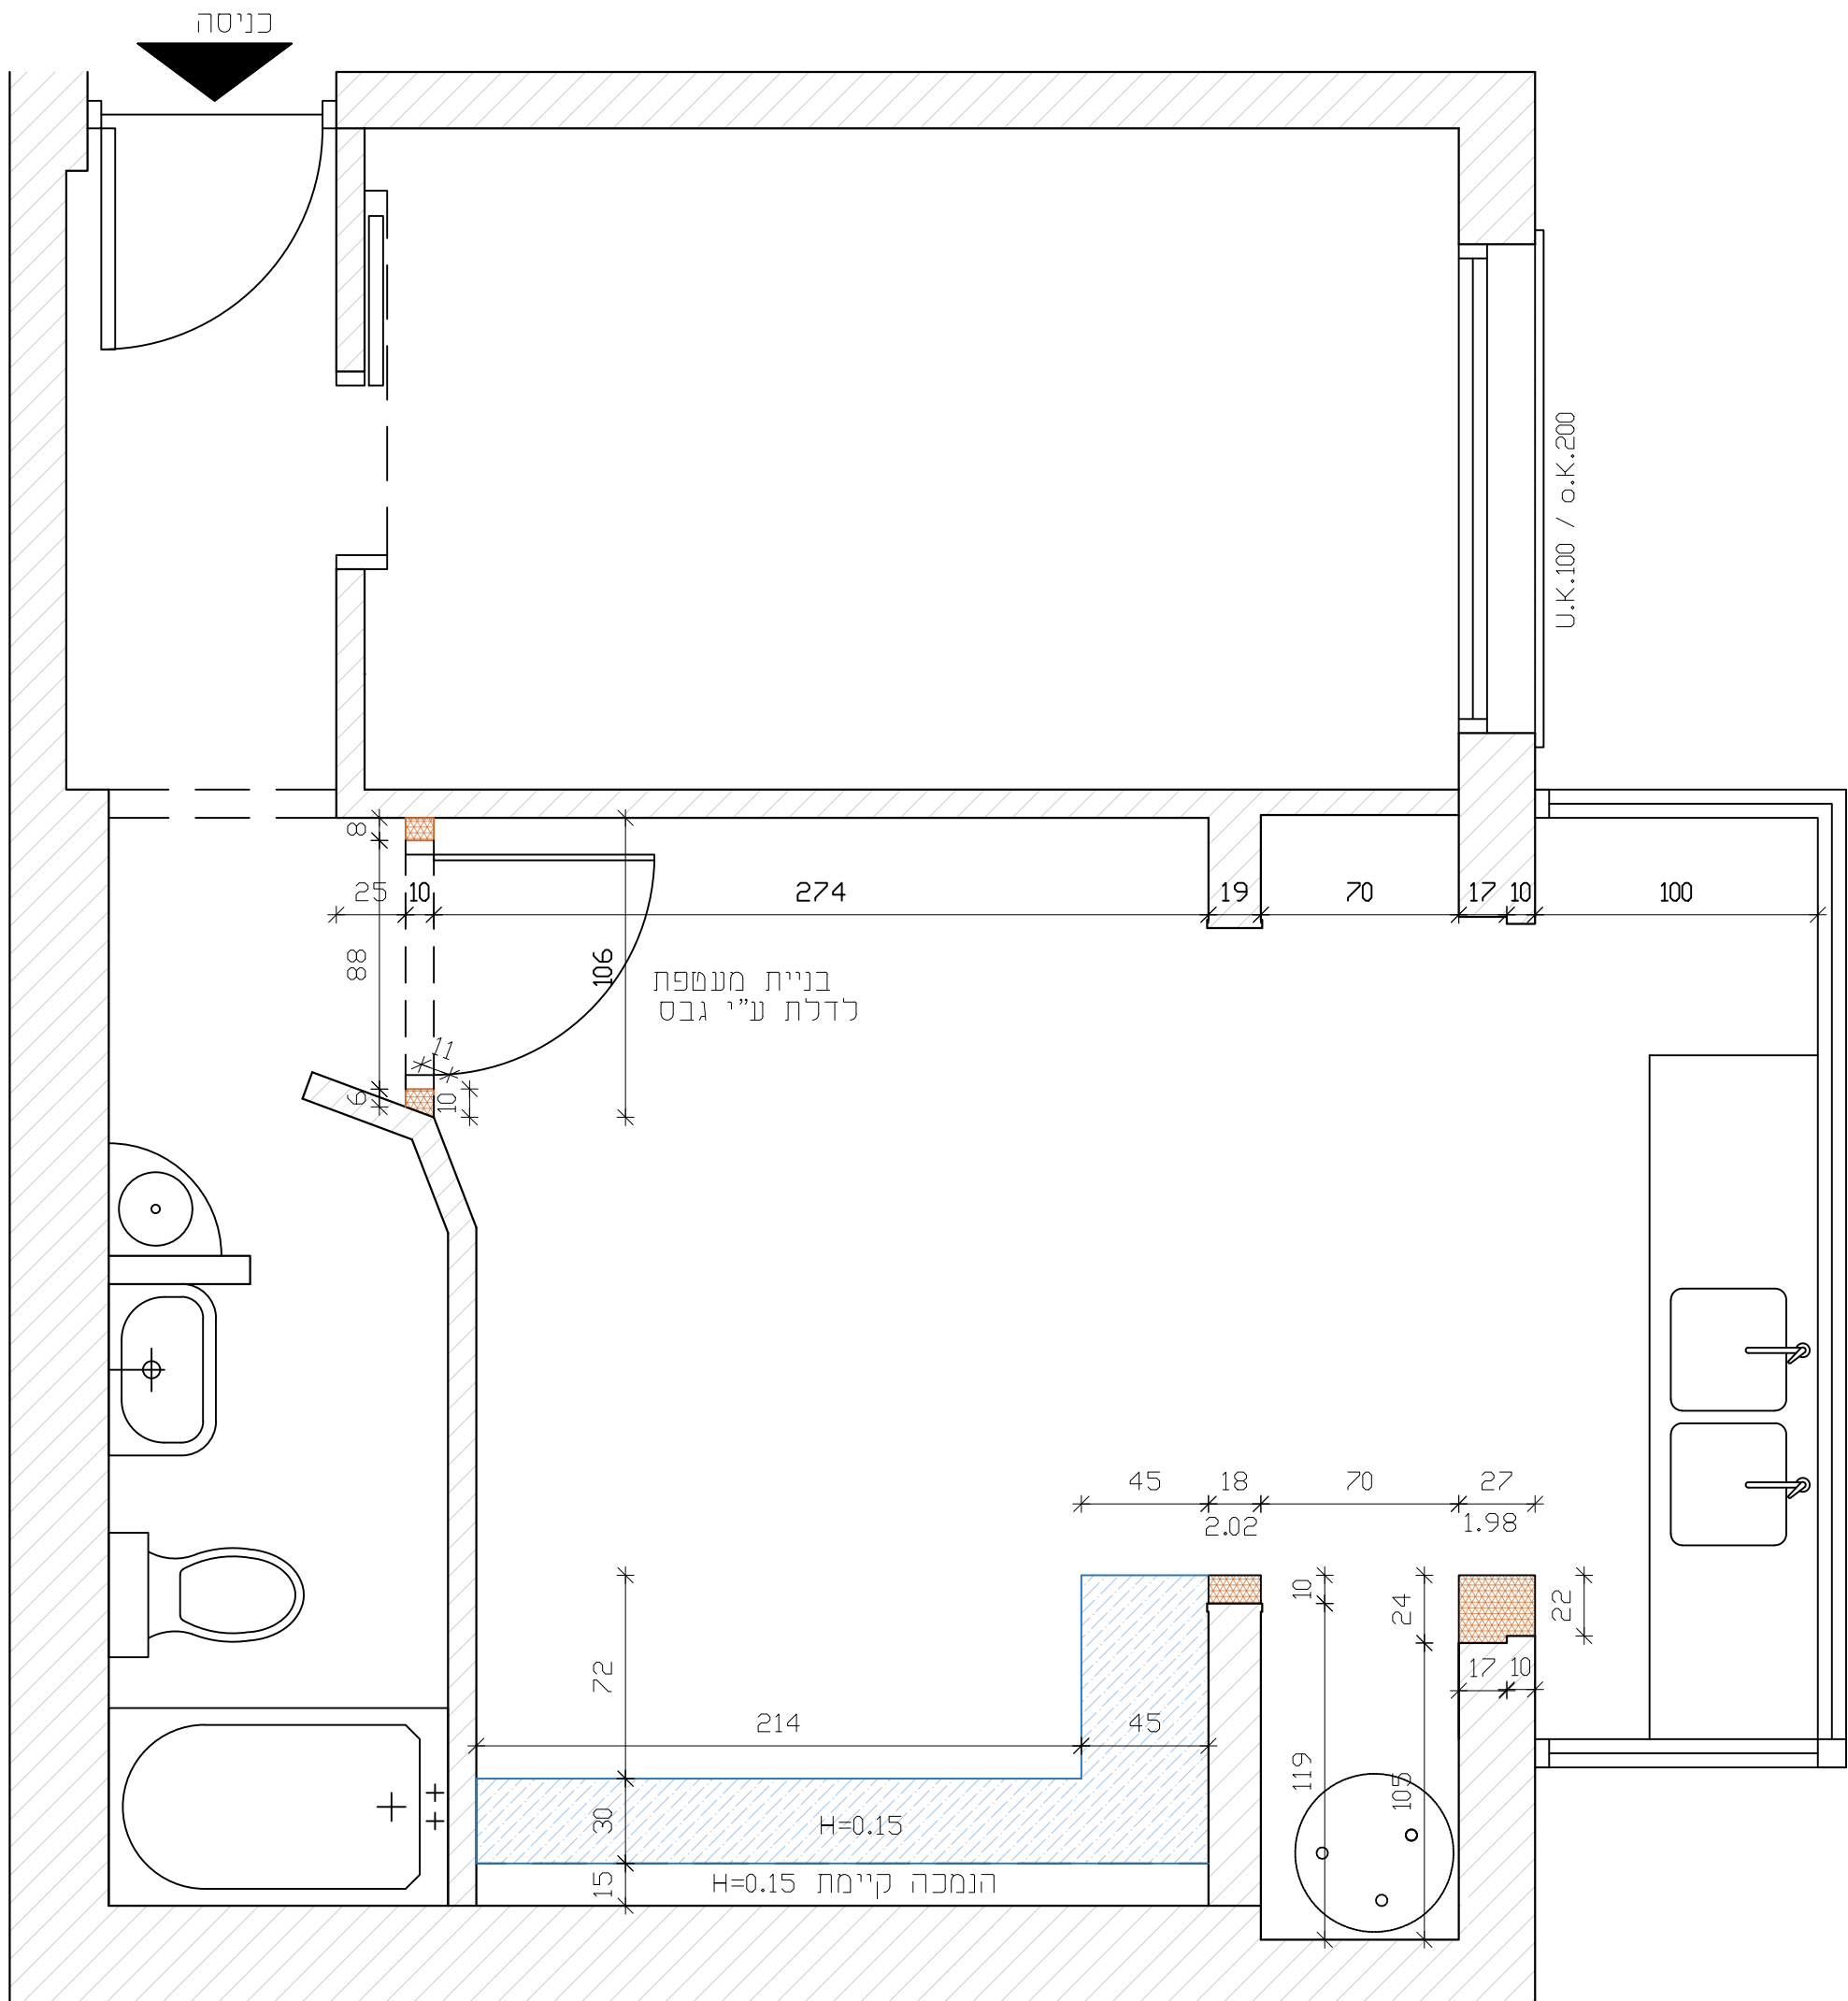




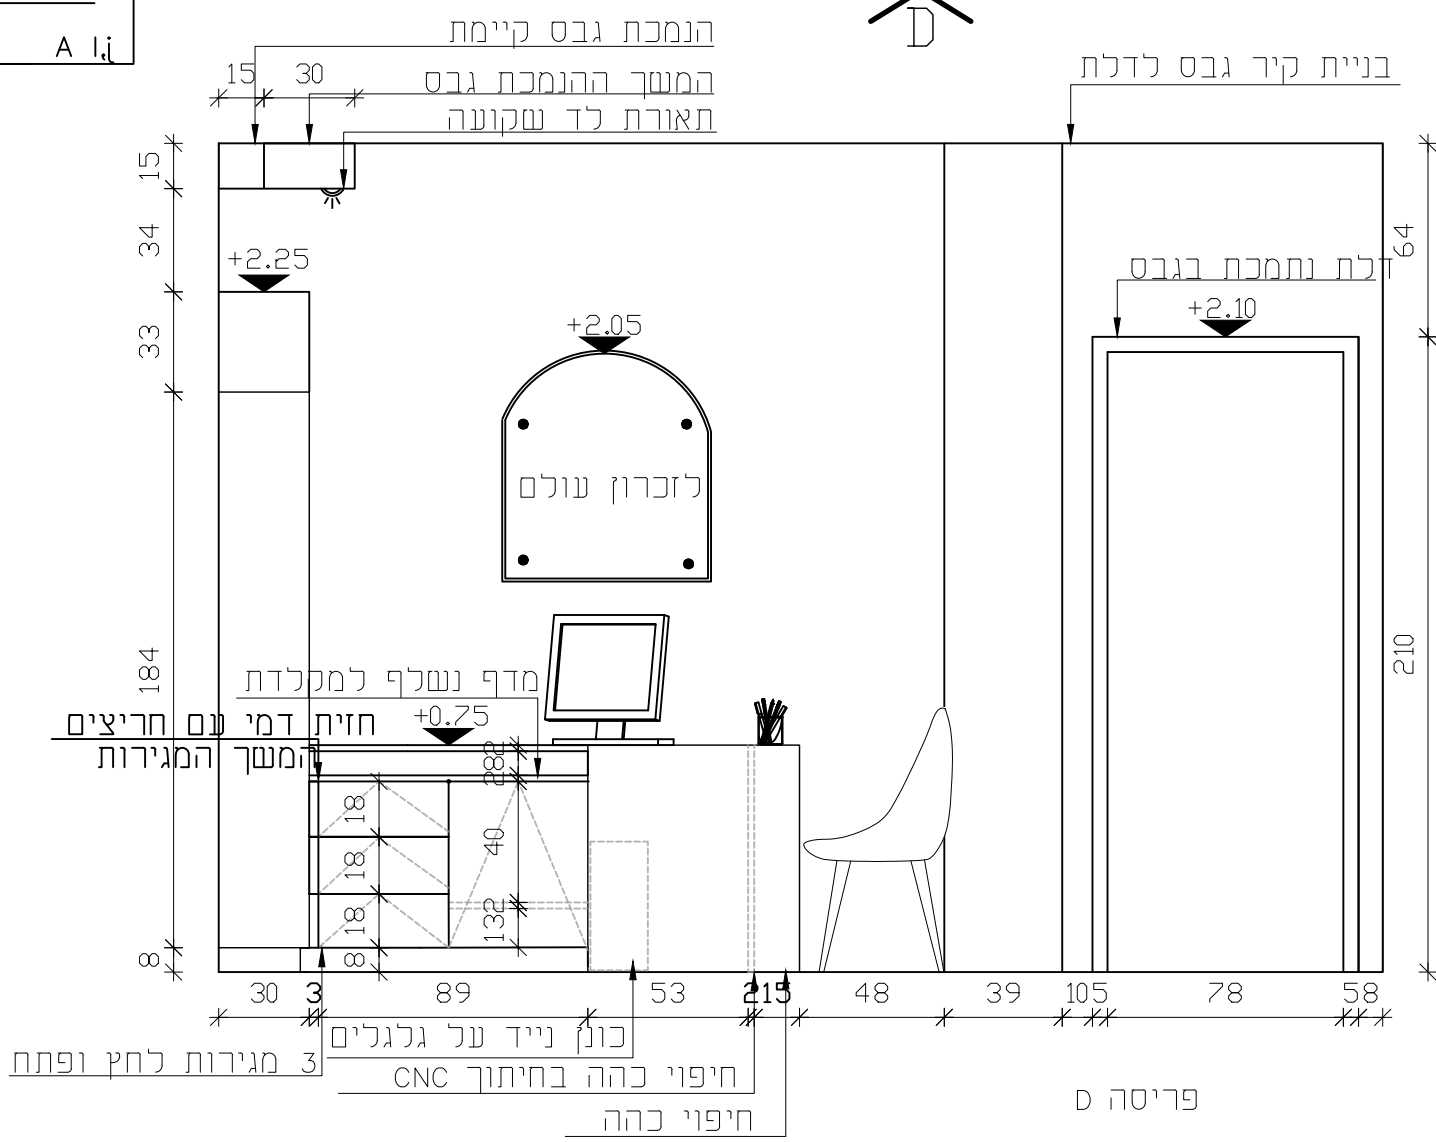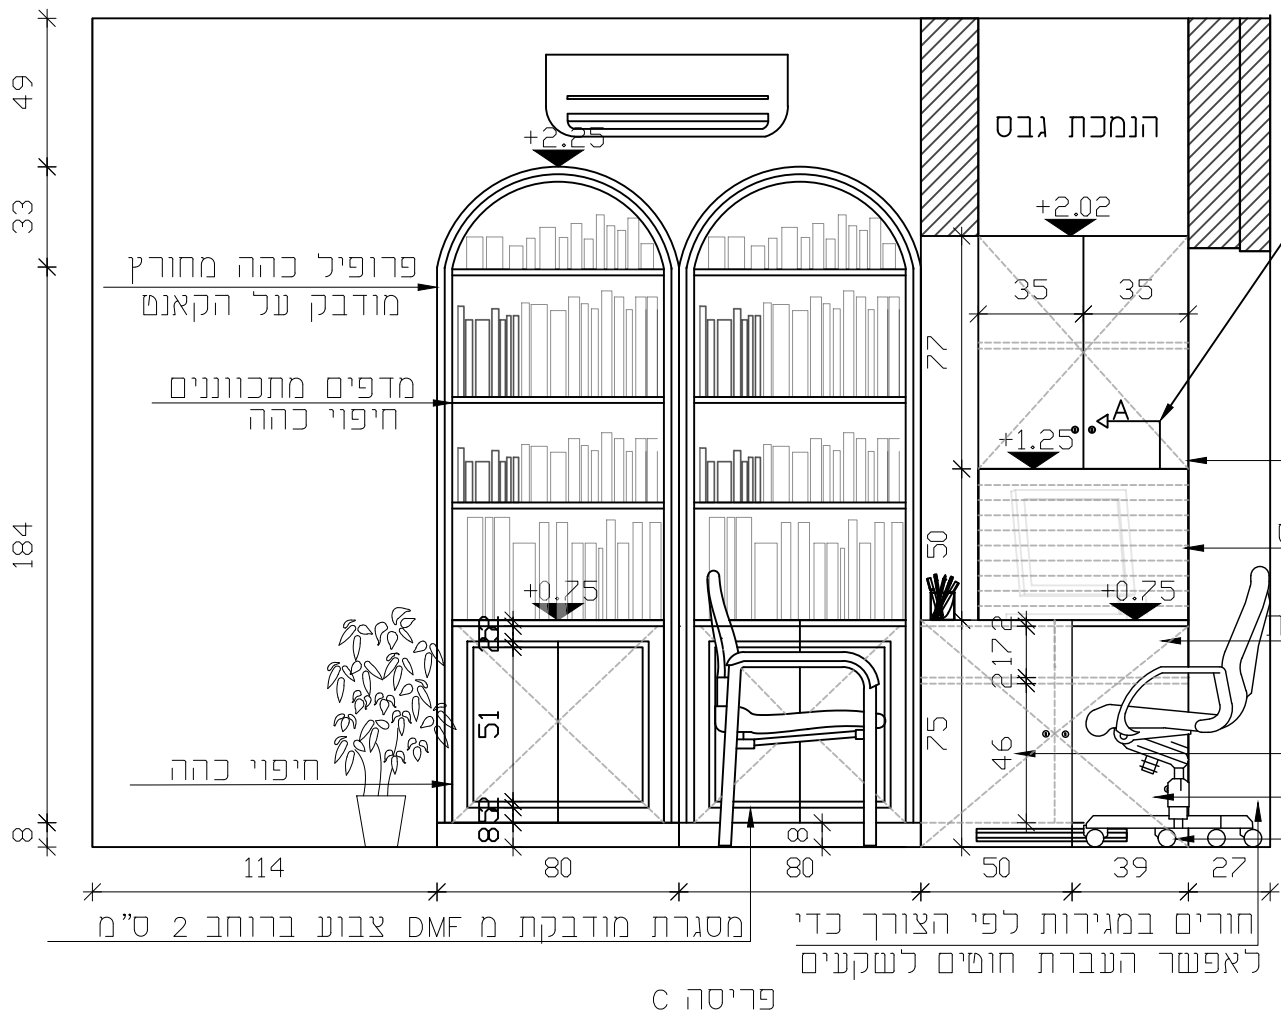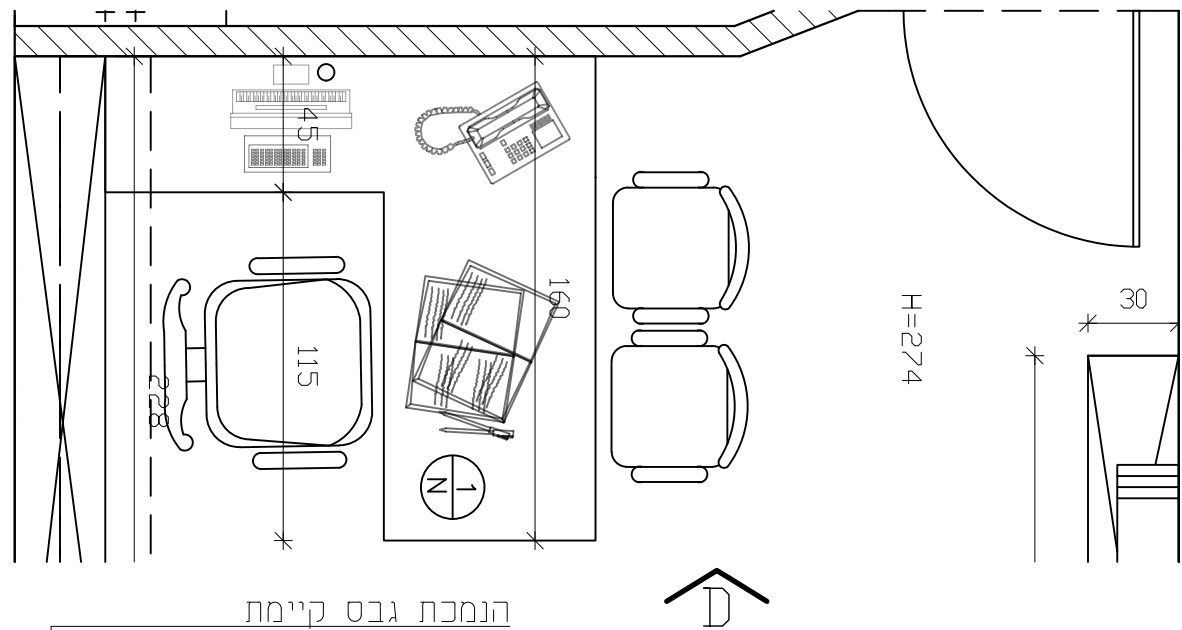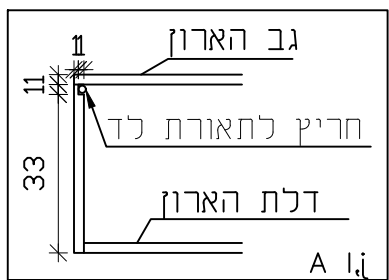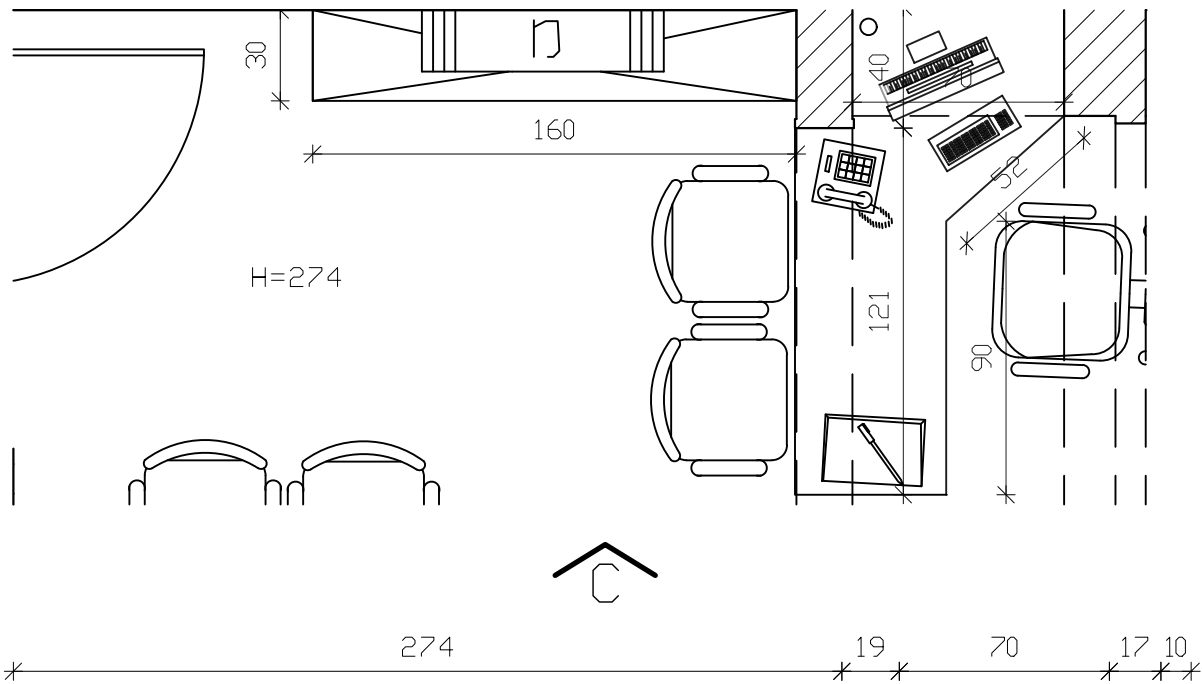

סמסוס	לביצוע
קנ"מ	1:25
מספר גליון	6
תאריך	15/01/2124



שם פרויקט  
**לשכת הרב וועג**  
 נושא הגליון  
**פריסות נגרות C D**

הערות  
 על המבצע לבקר את המידות ולהודיע למתכנן על כל שעות במידה או אי התאמה בשרם המשיך בעבודתו.  
 המתכנן אינו אחראי על פיקוח ותכנון בתחומים הנשיכים ליועצים שונים: קונסטרוקציה, אינסולציה, מיזוג, חשמל, קרקע, בטיחות, ועוד.  
 המתכנן הוא הבעלים הבלעדי של התכנית וזכויות היוצרים.  
 אין לעשות כל שימוש ללא אישור מראש ובכתב של המתכנן.  
 כל התכניות בכפוף להיתר בניה כדין ולאישור מהנדס.

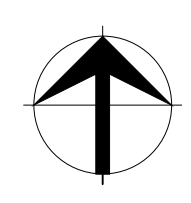




2  
N

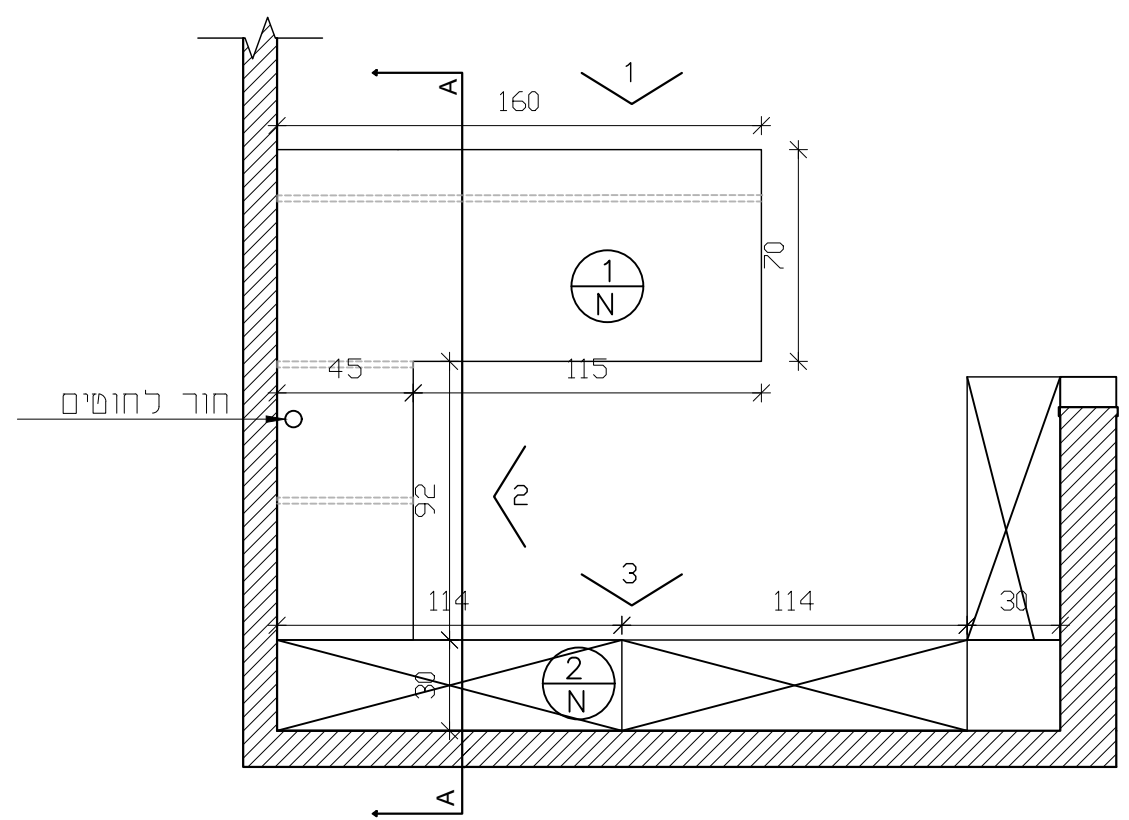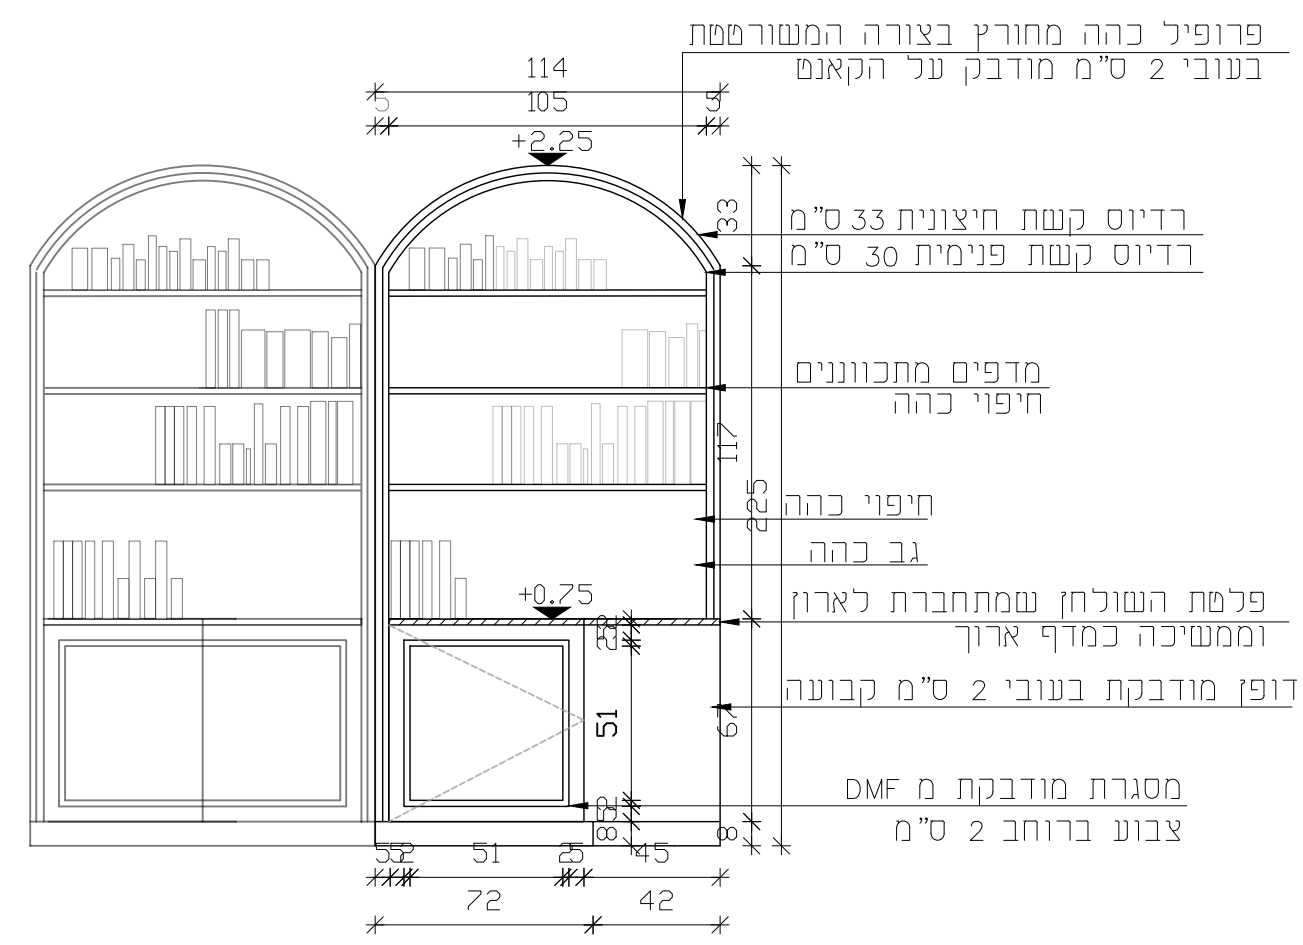



תוכנית




חזית 3

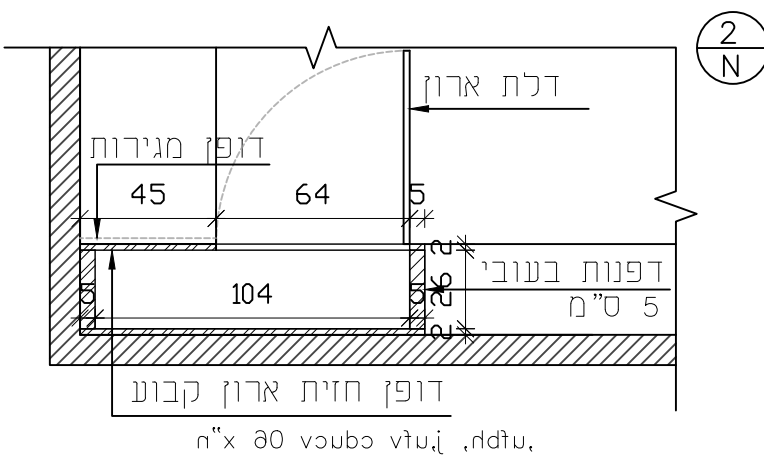

חומרים:

חיפוי כהה:	DMF בהיר בגימור פורניר כהה
חיפוי כהה בחיתוך CNC:	DMF בצבע בגימור פורניר בחירוף CNC
פרופיל כהה מחורץ:	DMF בצבע בגימור פורניר כהה בחירוף הצורה המשורטטת

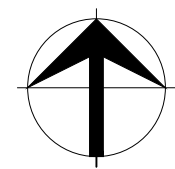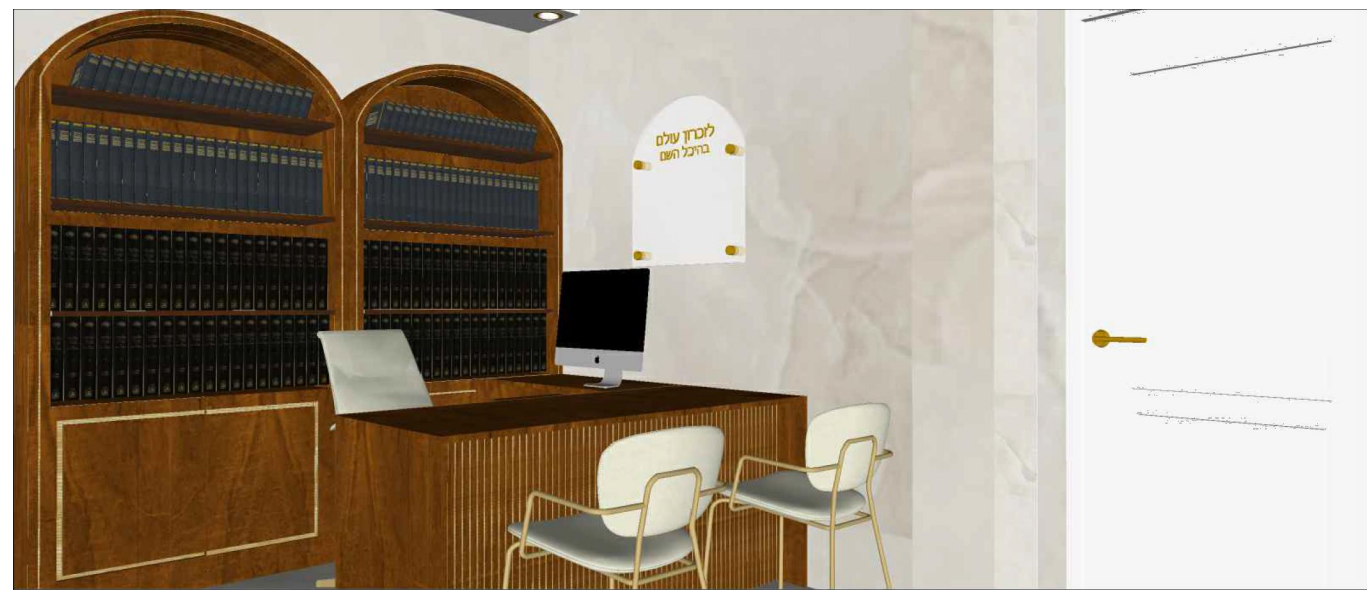

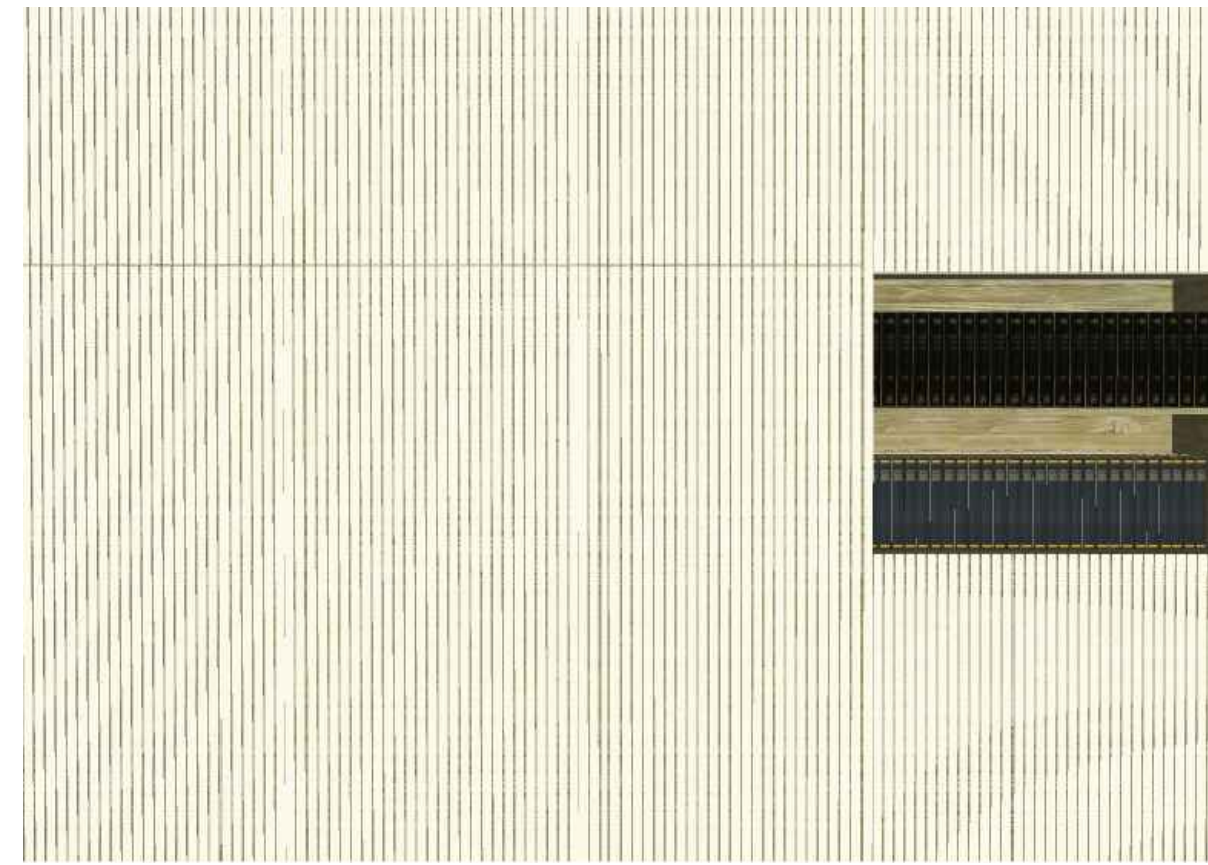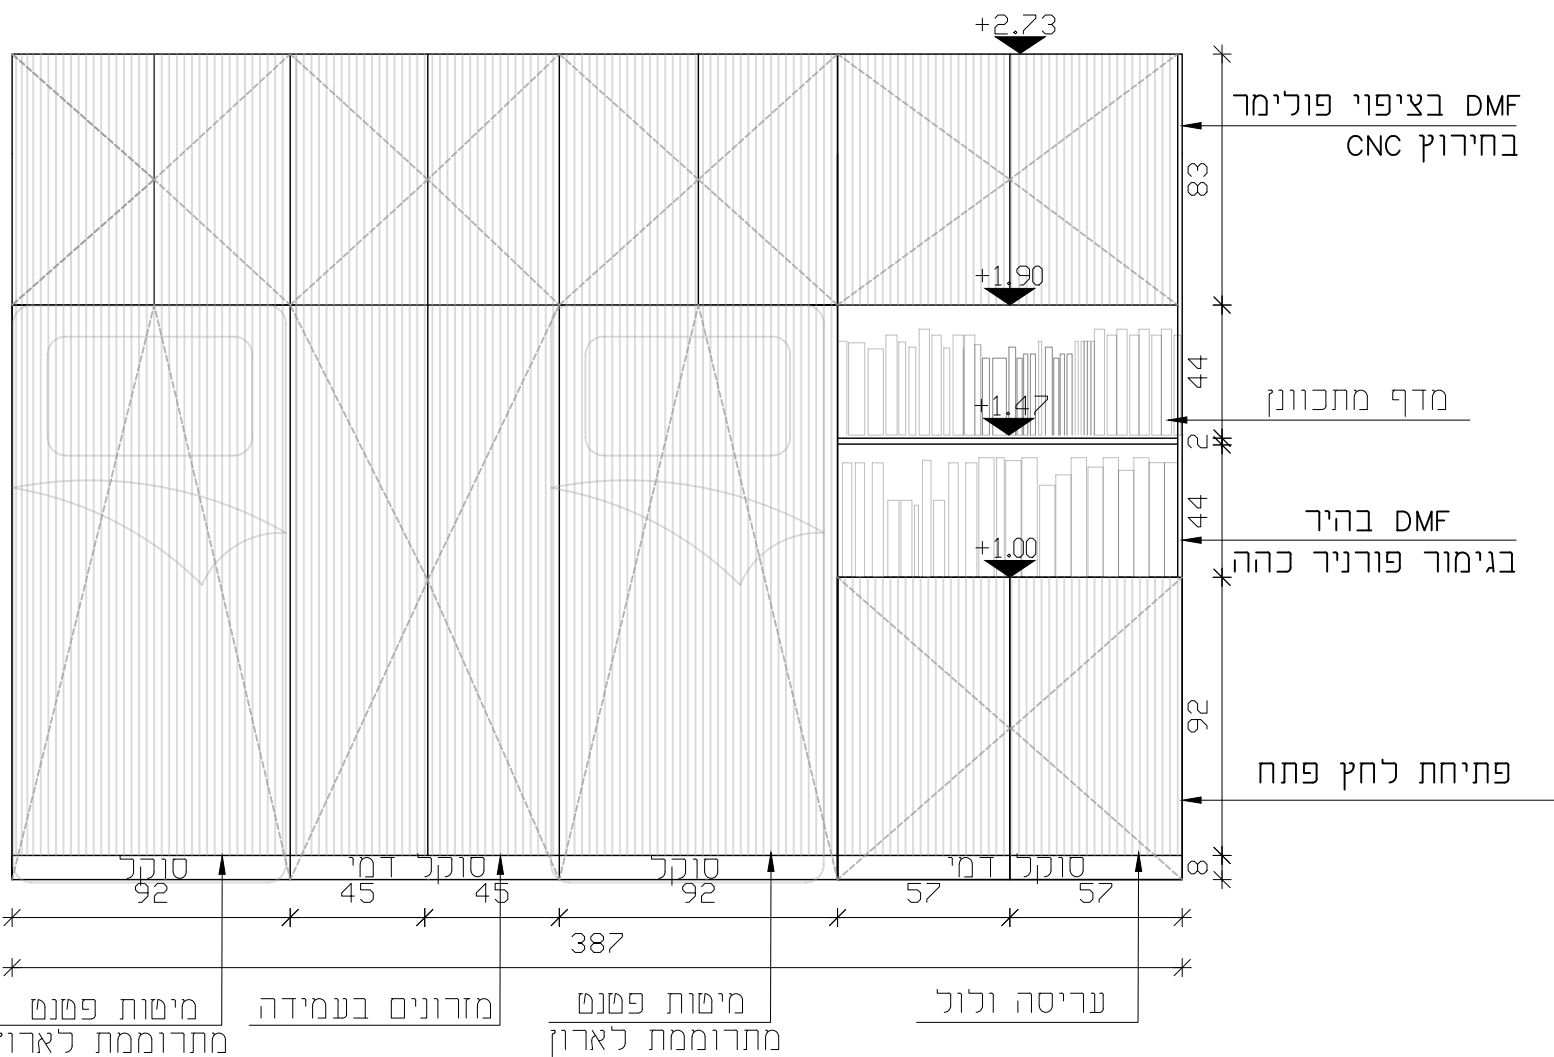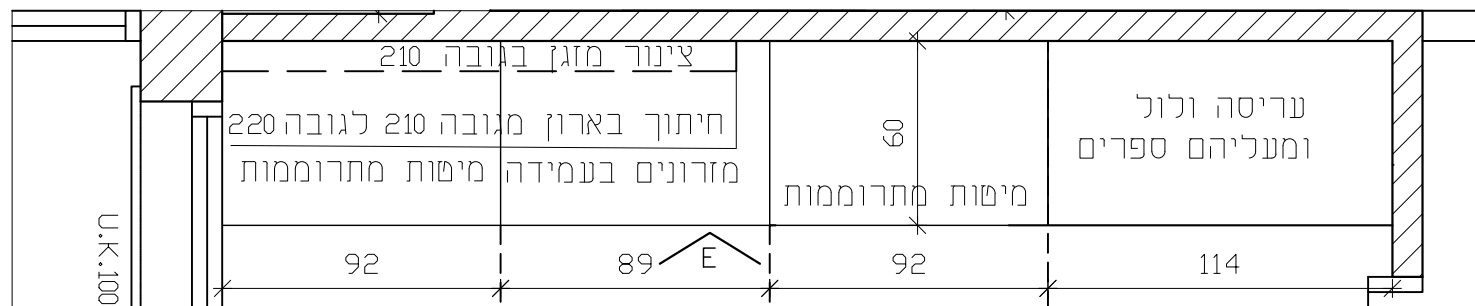

פריסה E

