

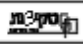



פרויקט עיצוב מטבח


 אופציה-1

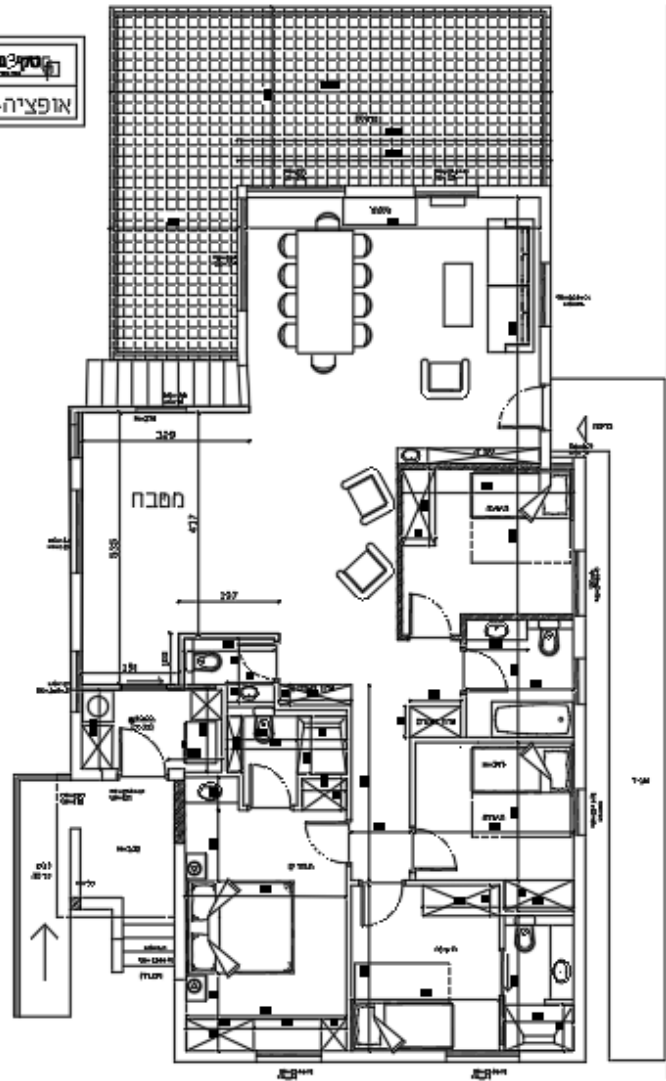



שרדקום מוצח	חכנית: דירה	שם המעצבת: שולמית פרוינד	קנ"מ: 1:50	תאריך: חמוז פ"ד
----------------	----------------	-----------------------------	---------------	--------------------

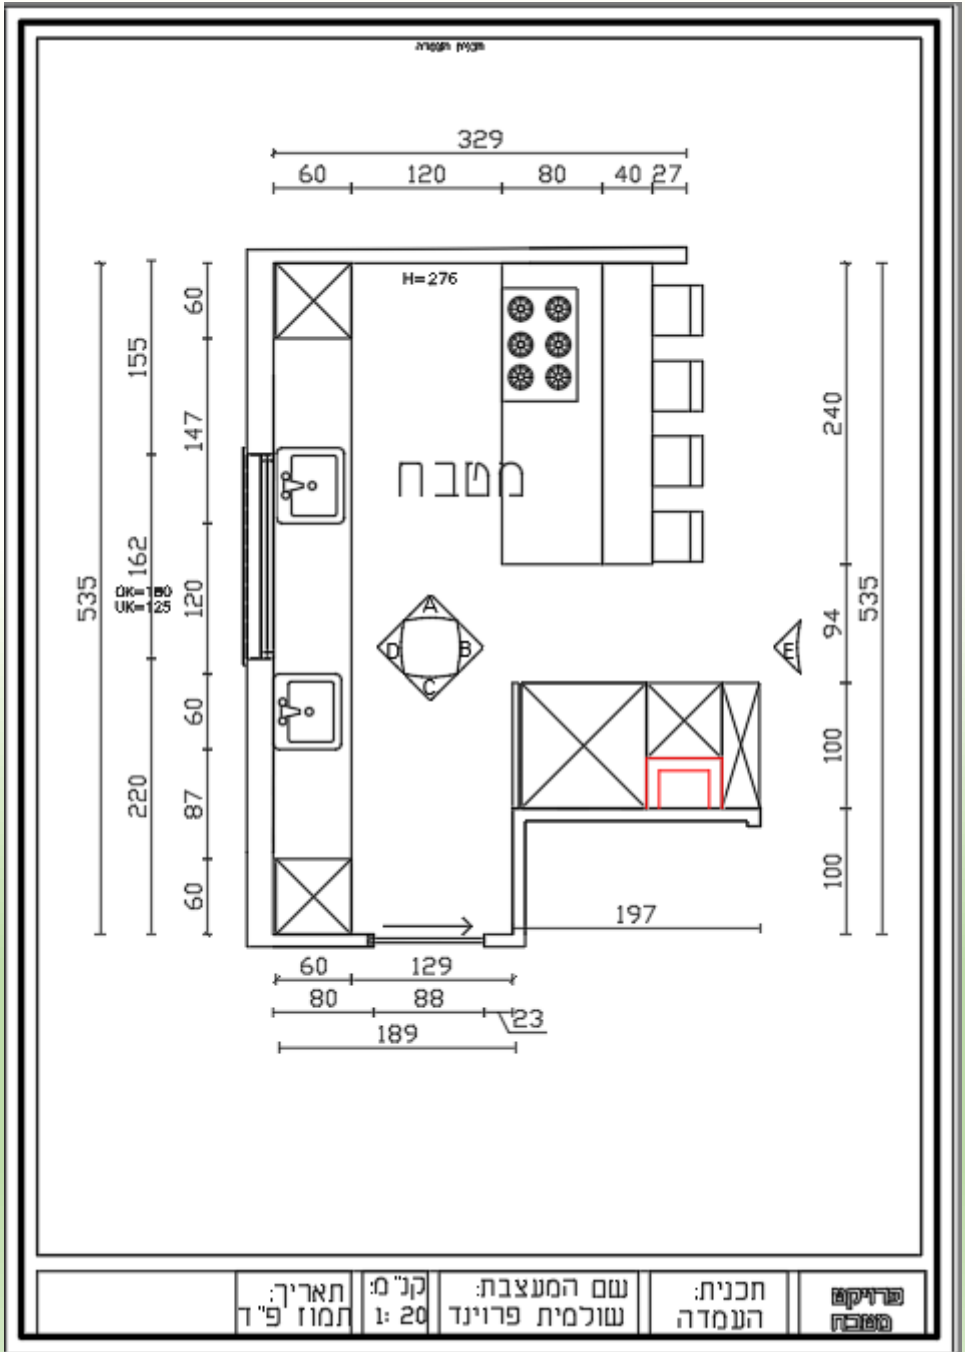

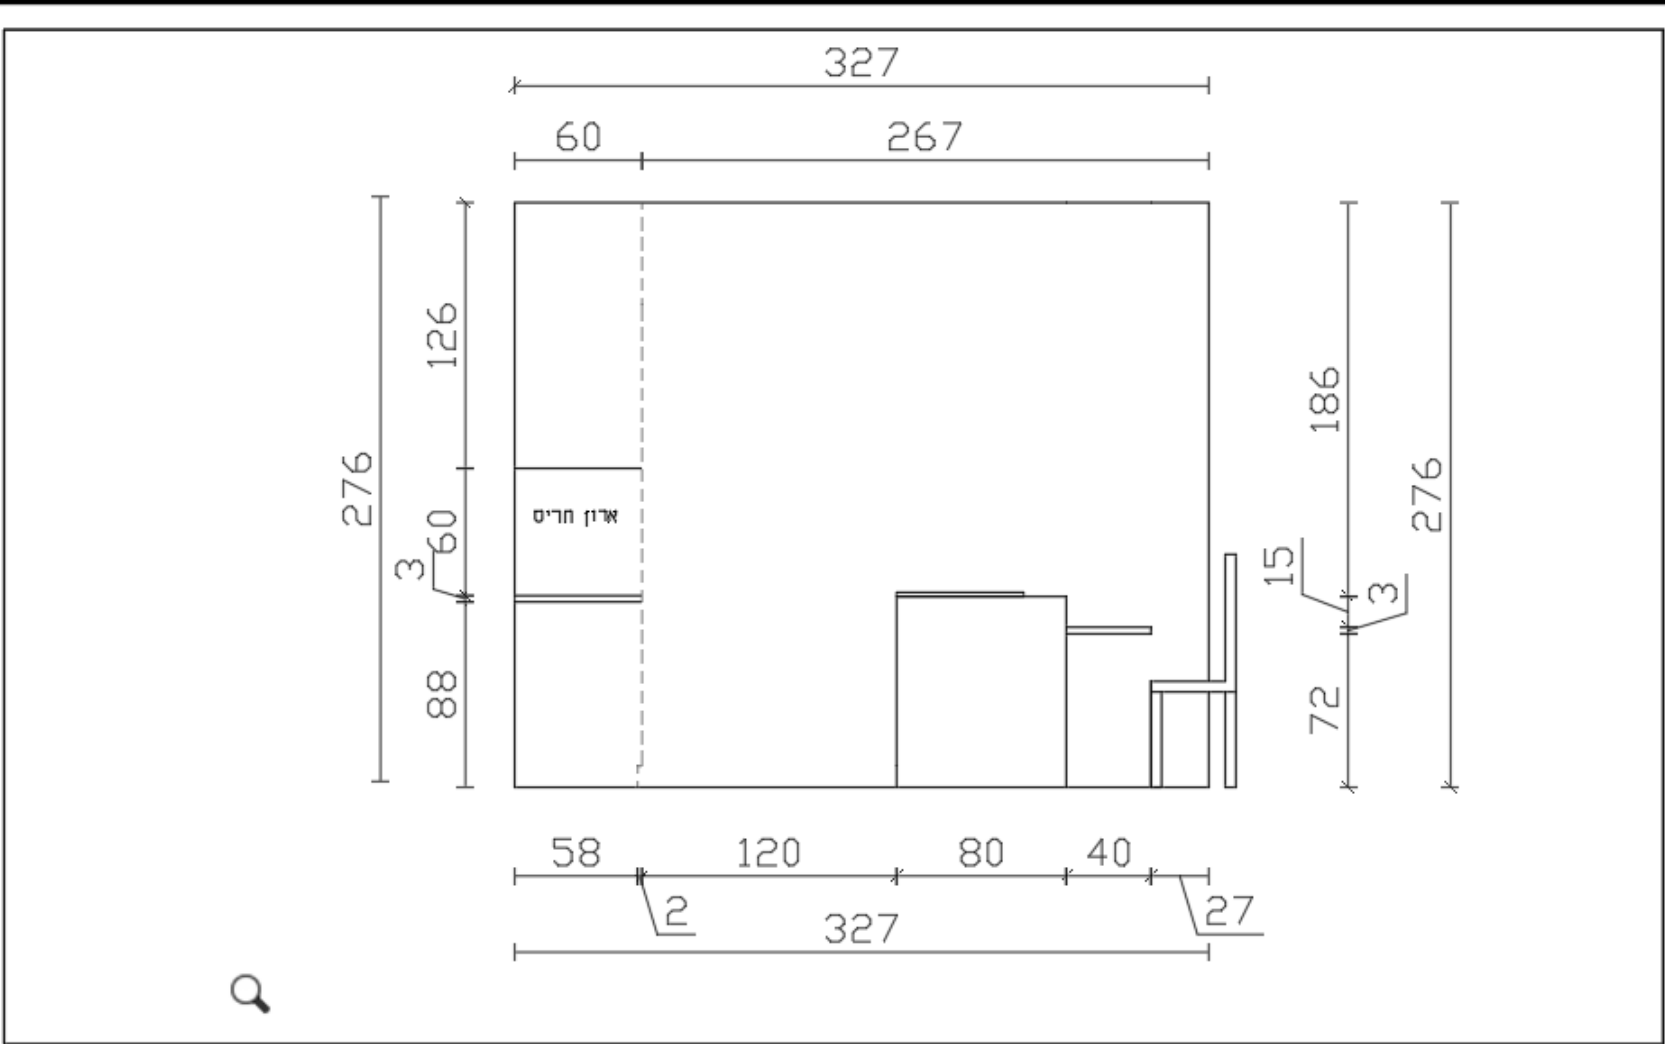


פרויקט מטבח	תכנית: פריסה A	שם המעצבת: שולמית פרוינד	קני"מ: 1:20	תאריך: תמוז פ"ד
----------------	-------------------	-----------------------------	----------------	--------------------

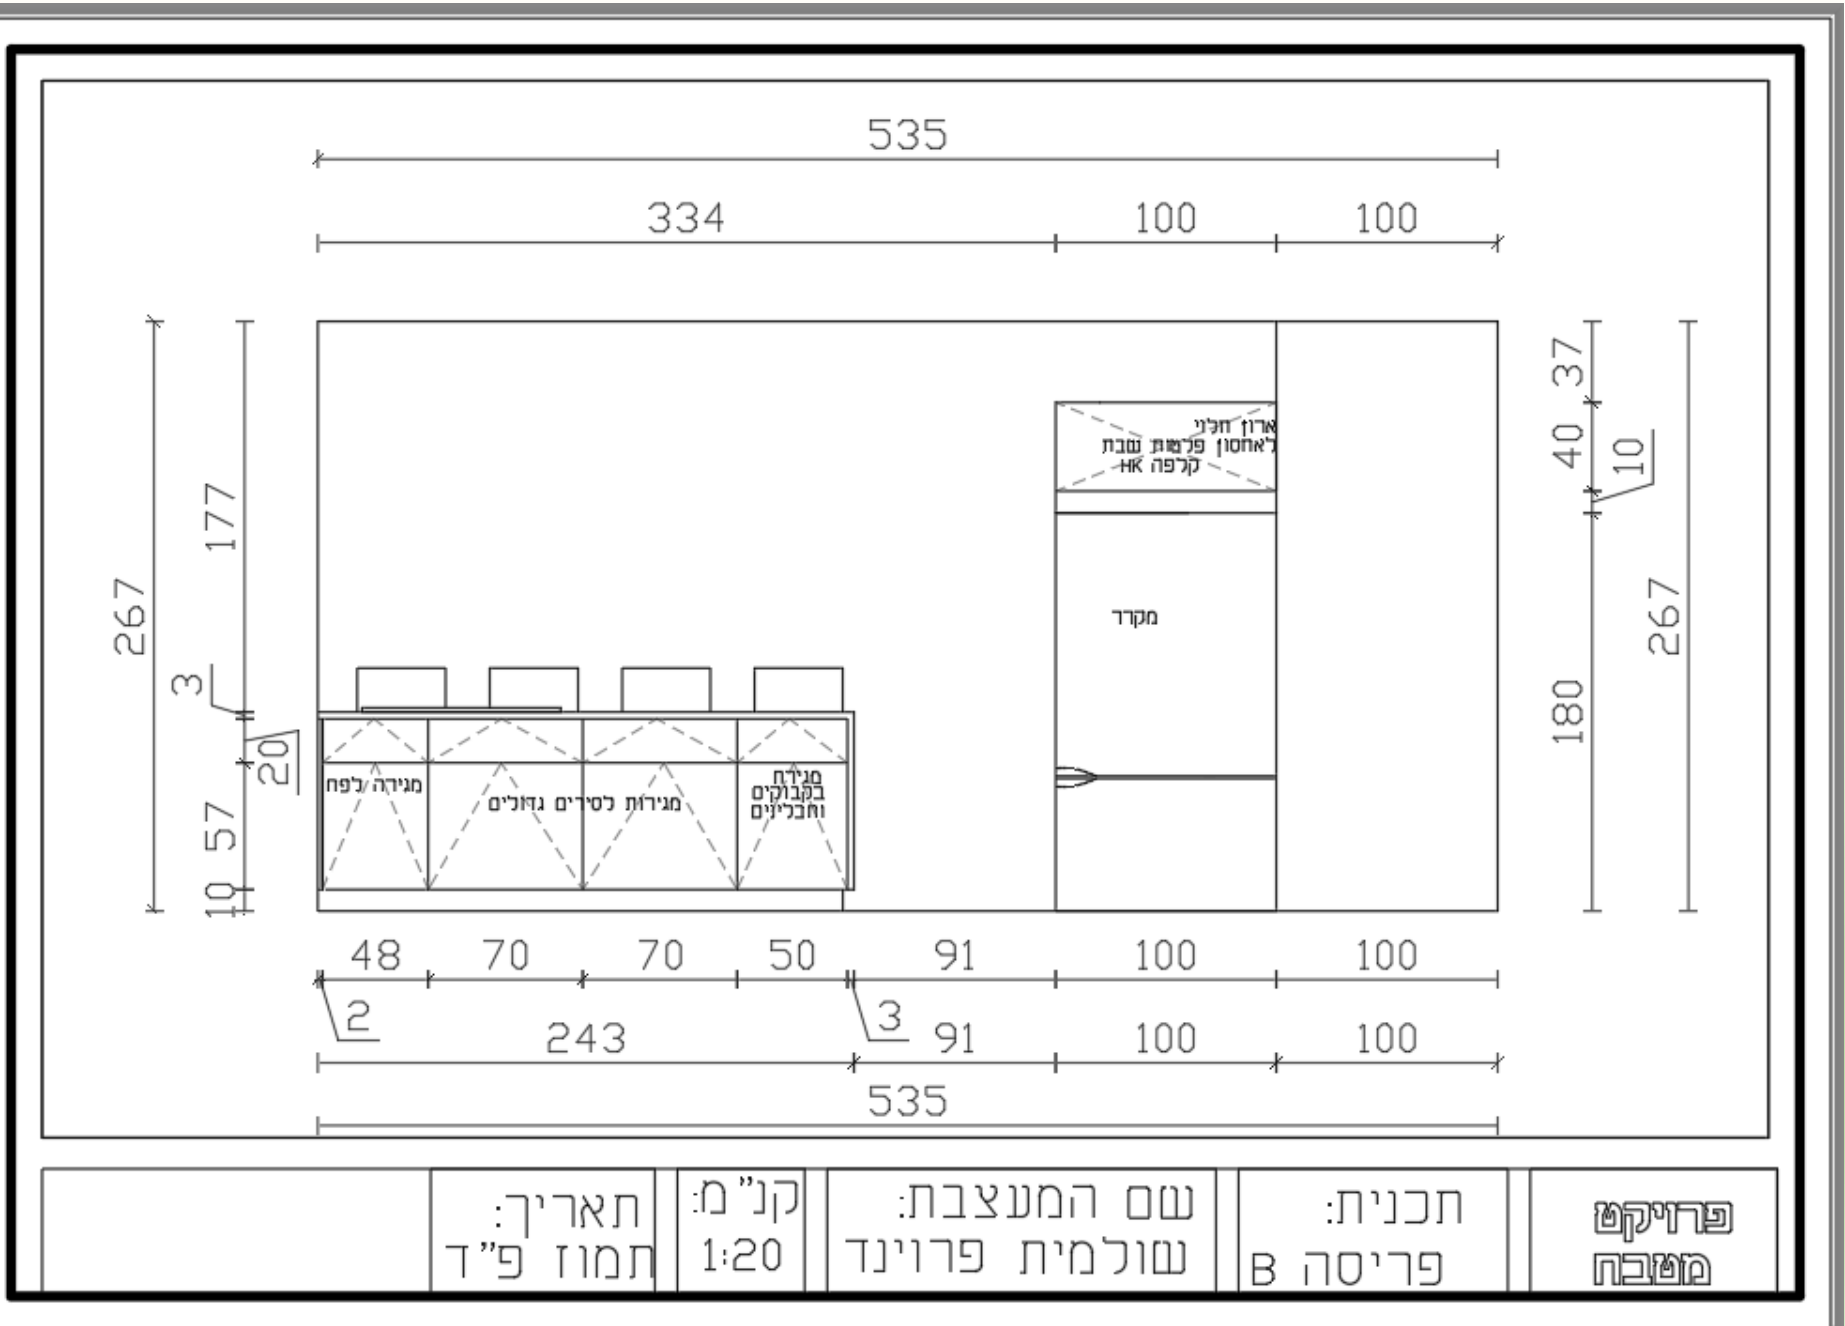


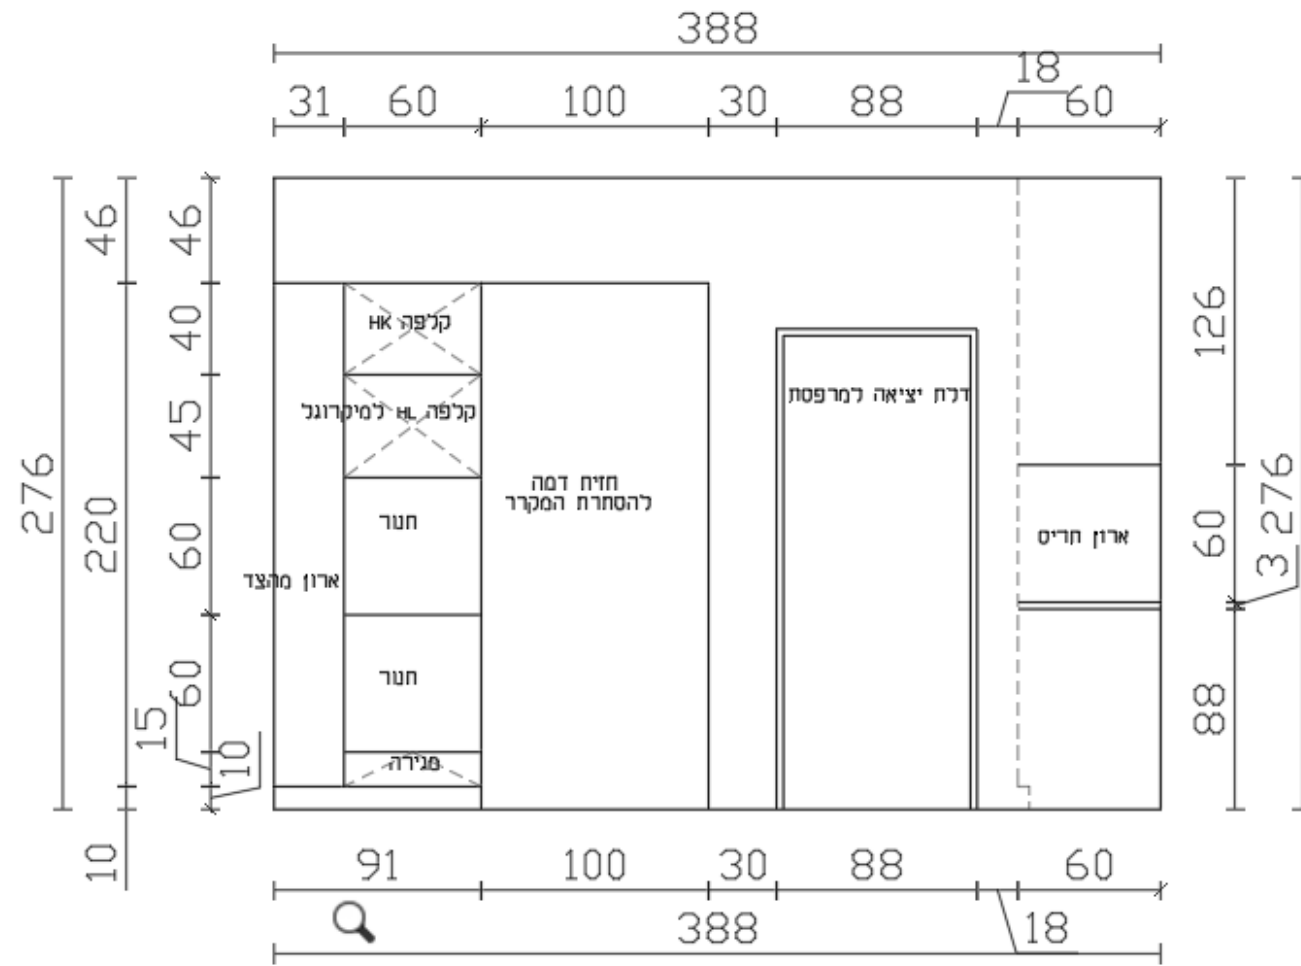


	תאריך: תמוז פ"ד	קנ"מ: 1:20	שם המעצבת: שולמית פרוינד	תכנית: פריסה C	פרויקט מטבח
--	--------------------	---------------	-----------------------------	-------------------	----------------

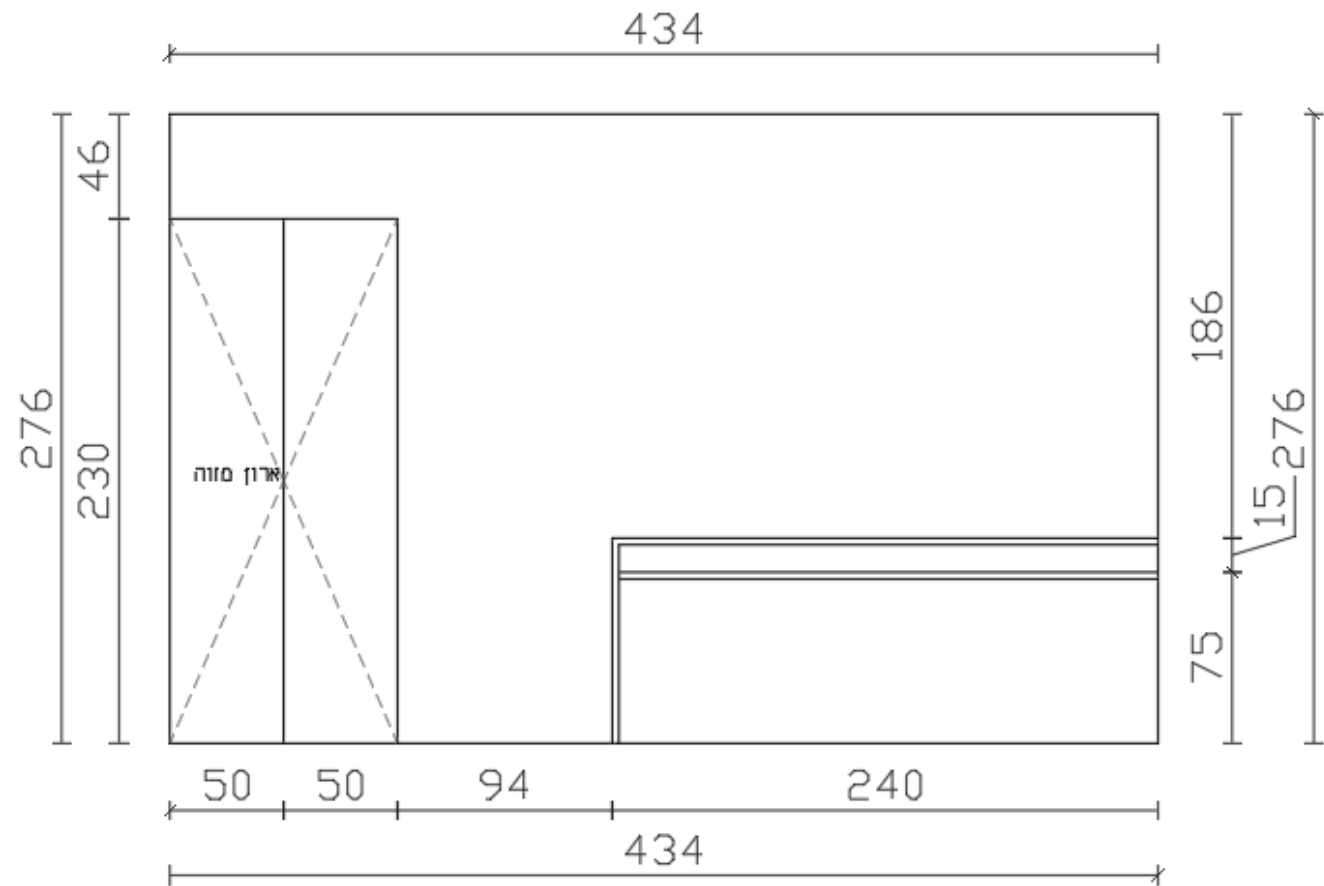


פרויקט מטבח	תכנית: פריסה	שם המעצבת: שולמית פרוינד	קנ"מ: 1:20	תאריך: תמוז פ"ד
----------------	-----------------	-----------------------------	---------------	--------------------

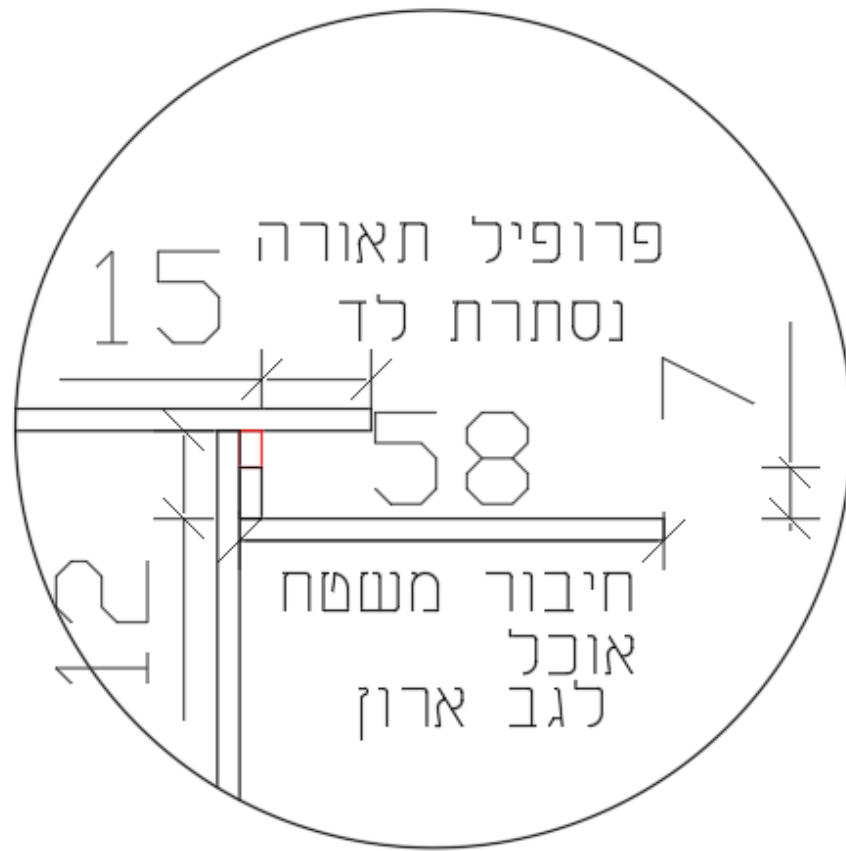

חפוי נוסף לגב ארון
בצבע של השולחן

	תאריך: תמוז פ"ד	קנ"מ: 1:10	שם המעצבת: תשולמית פרוינד	תכנית: פרטי נגרו	פרזיקט מטבח
---	--------------------	---------------	------------------------------	---------------------	----------------

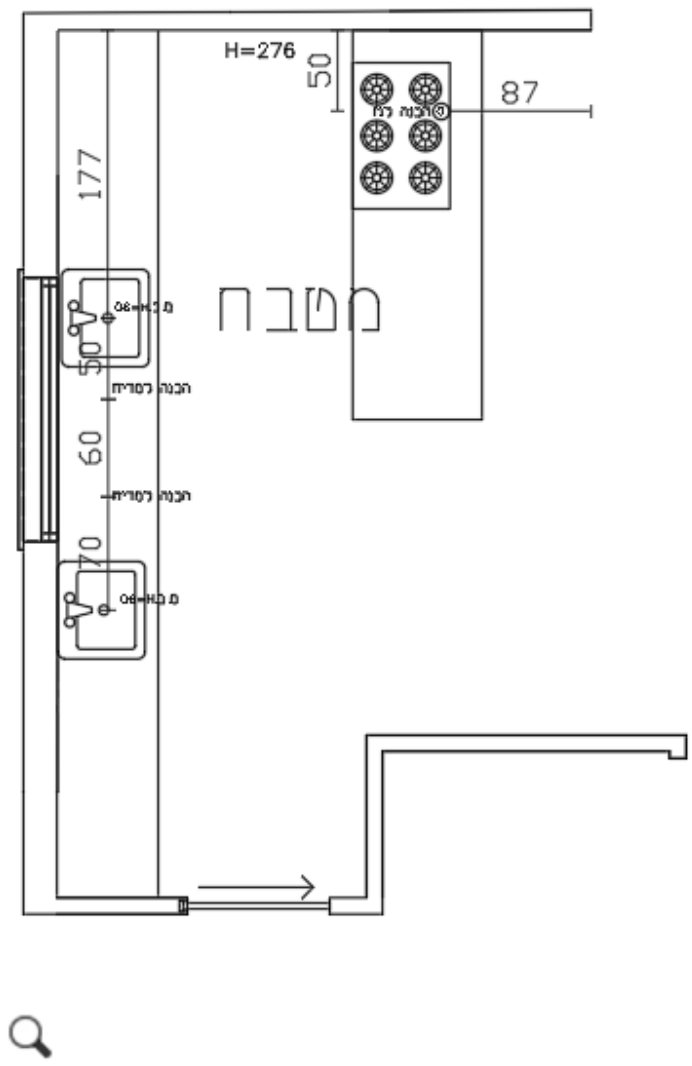

שם המעצבת: שולמית פרוינד	תאריך: תמוז פ"ד	תמונת 1: 20	חכנית: אינסטלציה	פרויקט מטבח
-----------------------------	--------------------	----------------	---------------------	----------------

