




שרי קרלינסקי
אדריכלות ועיצוב פנים
תיק עבודות

ESK52714@GMAIL.COM | 058-3252714



מטבח

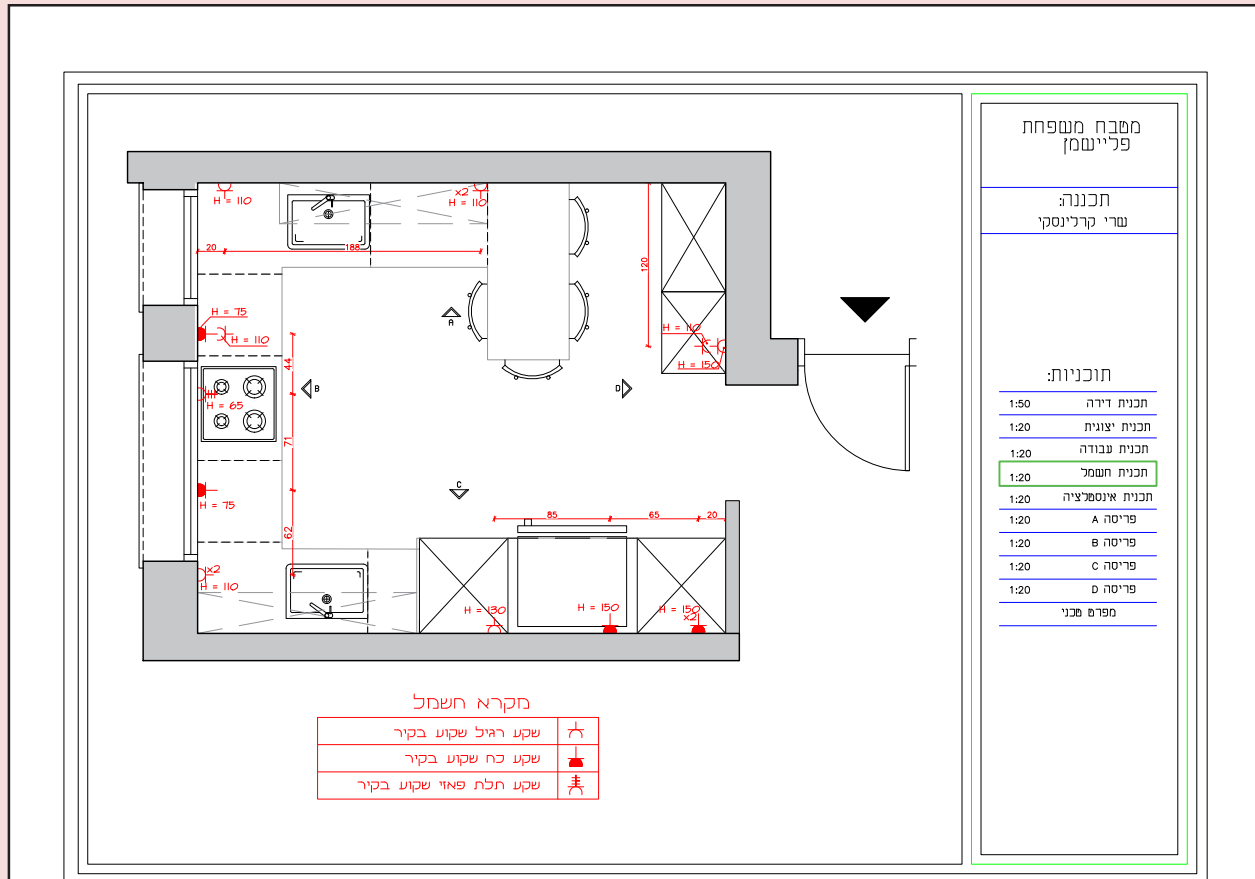


מטבח משפחת פליישמן

תכנון: שרי קרלינסקי

תוכניות:

| | |
|-----------|-----------------|
| 1:50 | תכנית דירה |
| 1:20 | תכנית יצונית |
| 1:20 | תכנית עבודה |
| 1:20 | תכנית חשמל |
| 1:20 | תכנית אינסטלציה |
| 1:20 | פריסה A |
| 1:20 | פריסה B |
| 1:20 | פריסה C |
| 1:20 | פריסה D |
| מפרס סכני | |

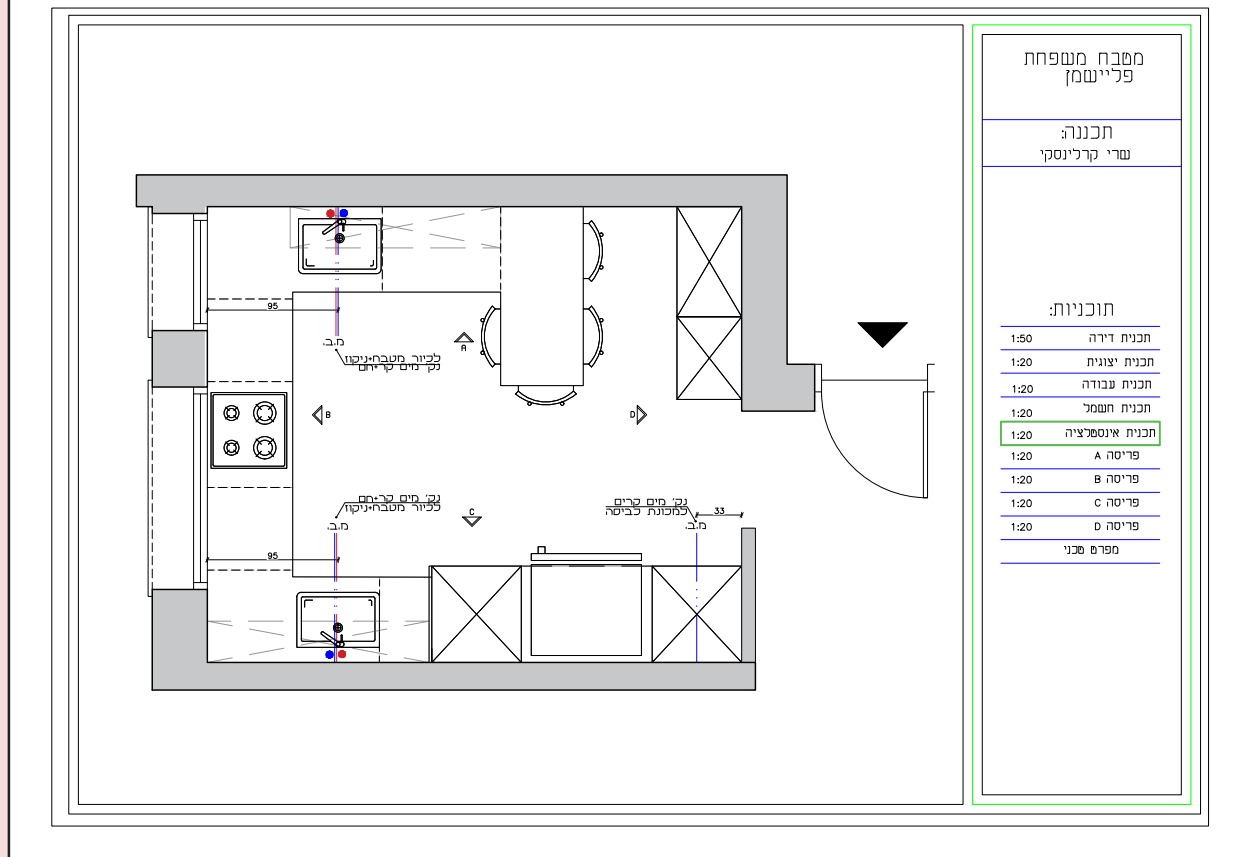


מטבח משפחת פליישמן

תכנון: שרי קרלינסקי

תוכניות:

| | |
|-----------|-----------------|
| 1:50 | תכנית דירה |
| 1:20 | תכנית יצונית |
| 1:20 | תכנית עבודה |
| 1:20 | תכנית חשמל |
| 1:20 | תכנית אינסטלציה |
| 1:20 | פריסה A |
| 1:20 | פריסה B |
| 1:20 | פריסה C |
| 1:20 | פריסה D |
| מפרס סכני | |

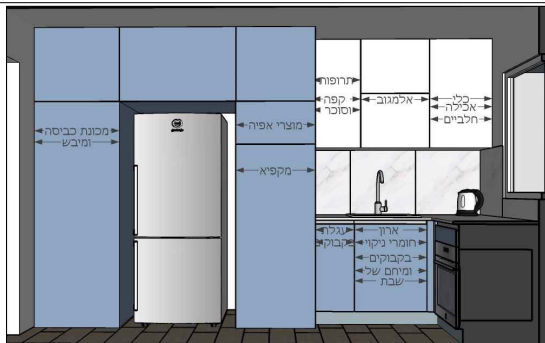

תמונה: מראה תלת-ממדי של המטבח עם תוויות: תמונה, קפה, אלמנט, קלפה, חלבונים, חומרי ניקוי, בקבוקים, מים של, שבת, מקפיא, מוצרי אפיה, מכונית כביסה, מיבש.


מטבח מנפחת פלייטמן

תכנון: שרי קרלינסקי


תוכניות:

- 1:50 תכנית דירה
- 1:20 תכנית יצוגית
- 1:20 תכנית עבודה
- 1:20 תכנית חשמל
- 1:20 תכנית אינסטלציה
- 1:20 פריסה A
- 1:20 פריסה B
- 1:20 פריסה C
- 1:20 פריסה D
- מפרט סכני

ארון 3 מדפים מתכוננים

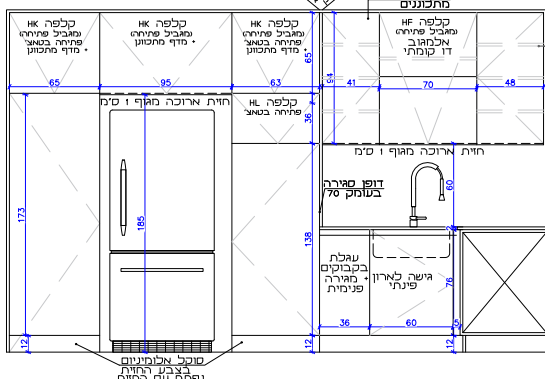

ארון 3 מדפים מתכוננים



תמונה: מראה תלת-ממדי של ארון המעבר עם תוויות: מורה, מיקרוגל, ארון מכשירים, ארון יוקה.


מטבח מנפחת פלייטמן

תכנון: שרי קרלינסקי

תוכניות:

- 1:50 תכנית דירה
- 1:20 תכנית יצוגית
- 1:20 תכנית עבודה
- 1:20 תכנית חשמל
- 1:20 תכנית אינסטלציה
- 1:20 פריסה A
- 1:20 פריסה B
- 1:20 פריסה C
- 1:20 פריסה D
- מפרט סכני

4 מדפים מתכוננים פתוחים בטאצי

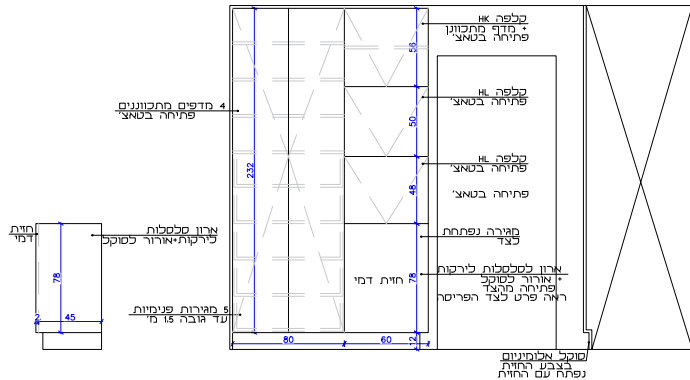

4 מדפים מתכוננים פתוחים בטאצי







הדסיות










תוכנית עבודה

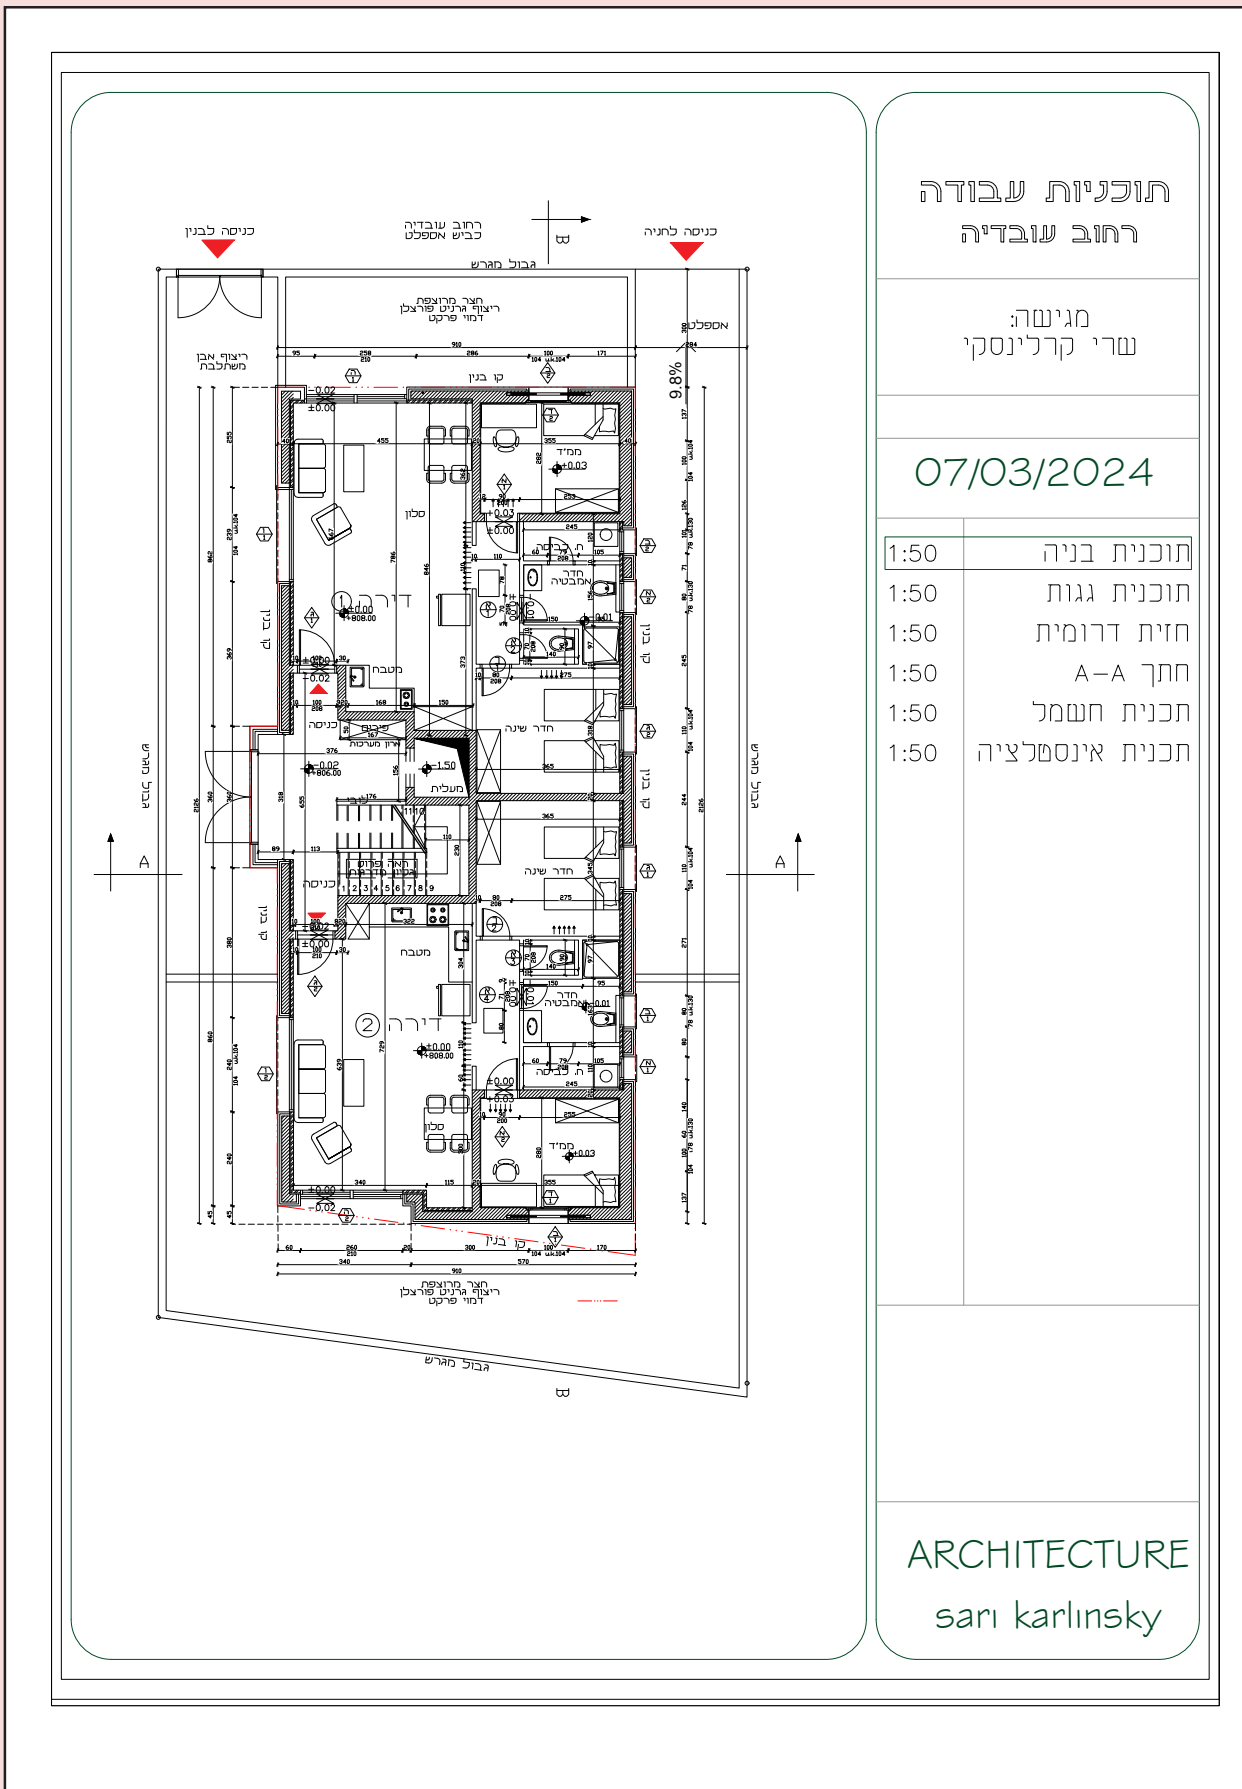


תוכניות עבודה
רחוב עובדיה

מגישה:
שרי קרלינסקי

07/03/2024

| | |
|------|-----------------|
| 1:50 | תוכנית בניה |
| 1:50 | תוכנית גגות |
| 1:50 | חזית דרומית |
| 1:50 | חתך A-A |
| 1:50 | תכנית חשמל |
| 1:50 | תכנית אינסטלציה |

ARCHITECTURE
sari karlinsky

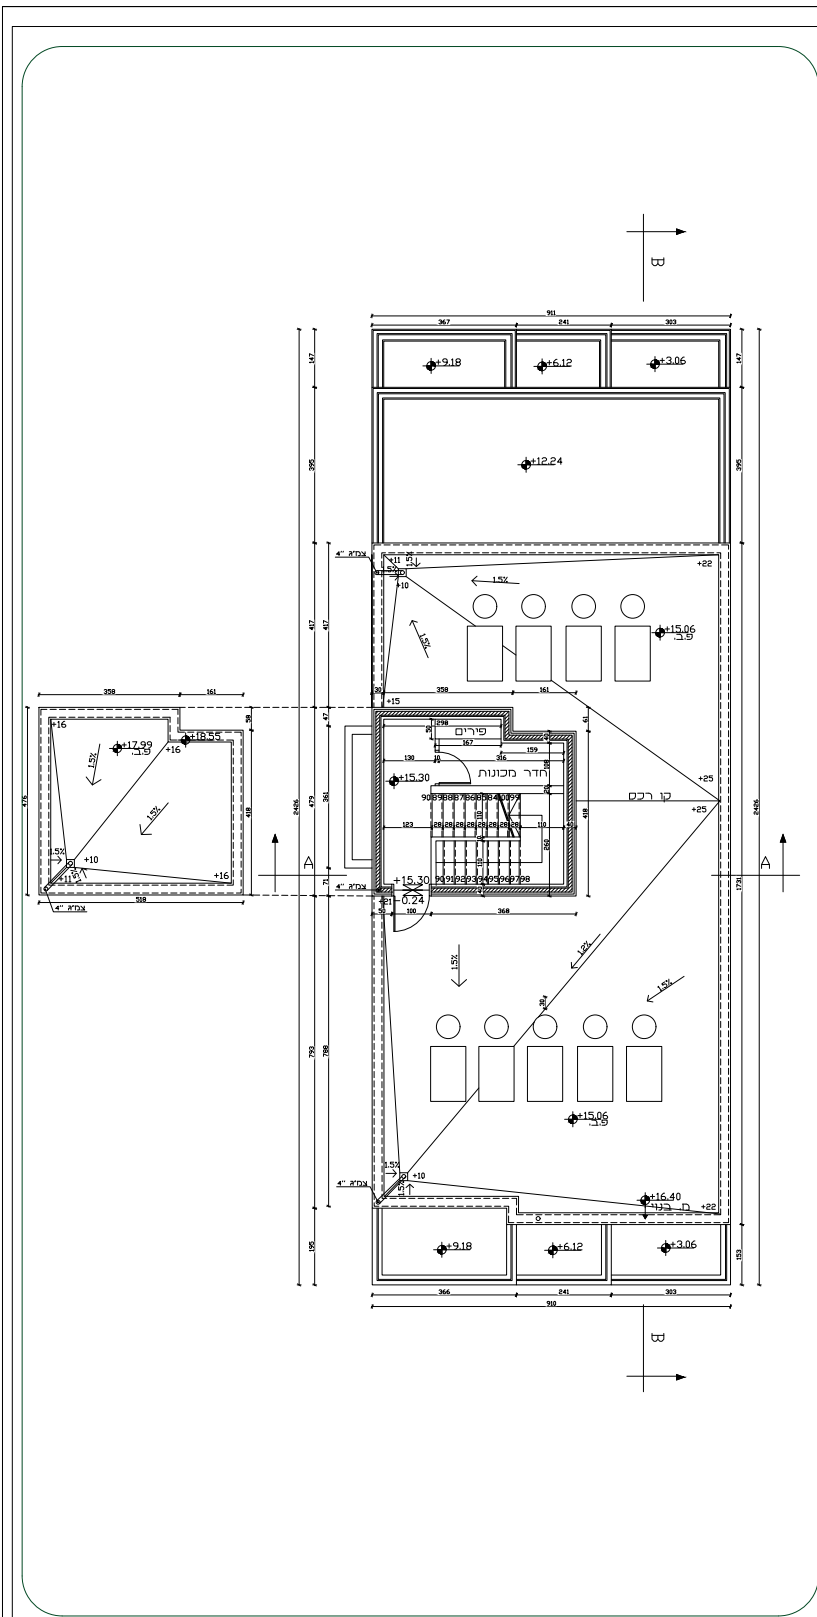

תוכניות עבודה
רחוב עובדיה

מגישה:
שרי קרלינסקי

07/03/2024

- 1:50 תוכנית בניה
- 1:50 תוכנית גגות
- 1:50 חזית דרומית
- 1:50 חתך A-A
- 1:50 תכנית חשמל
- 1:50 תכנית אינסטלציה

ARCHITECTURE
sari karlinsky

תוכנית עבודה
רחוב שבדיה

מינישר
שרי קרלינסקי

07/03/2024

1:50 תוכנית בניה
1:50 תוכנית גגות
1:50 חזית דרומית
1:50 חתך A-A
1:50 תכנית חשמל
1:50 תכנית אינסטלציה

| מפתח | |
|------|------------------|
| 1/2 | תוכנית עבודה |
| 2 | תוכנית גגות |
| 3 | חזית דרומית |
| 4 | חתך A-A |
| 5 | תוכנית חשמל |
| 6 | תוכנית אינסטלציה |
| 7 | תוכנית מ"מ |
| 8 | תוכנית מ"מ |
תוכניות עבודה
רחוב עובדיה

מגישה:
שרי קרלינסקי


07/03/2024

| | |
|------|-----------------|
| 1:50 | תוכנית בניה |
| 1:50 | תוכנית גגות |
| 1:50 | חזית דרומית |
| 1:50 | חתך A-A |
| 1:50 | תכנית חשמל |
| 1:50 | תכנית אינסטלציה |

מקרא חשמל

| | |
|--|--|
| מפסק /מחליף/ H=110 אלא אם צויין אחרת | |
| מפסק דו קושי מואר לדוד מים (בוילר) H=160+שעון נטבת | |
| מפסק דו קושי מואר לתנור אמבטיה/ונסרה/דוד שמש | |
| נקודת מאור בתקרה | |
| שקע רגיל שקוע בקיר H=60 אלא אם צויין אחרת | |
| שקע מוגן מים שקוע בקיר H=110 אלא אם צויין אחרת | |
| שקע יו אס בי שקוע בקיר H=110 אלא אם צויין אחרת | |
| שקע כח שקוע בקיר H=110 אלא אם צויין אחרת | |
| לחצן פעמון מואר H=120 | |
| לחצן תאורת מדרגות מואר H=120 | |
| נק' הכנה לתנור אמבטיה חשמלי H=230 | |
| מפסק כפול/מפסק מחלף כפול H=110 אלא אם צויין אחרת | |
| נקודת מאור בקיר | |
| גוף תאורה מוגן מים למרפסת, פלורוסנס | |
| מפסק הרמה והורדה לתריס חשמלי H=1.20 | |
| מנוע לתריס חשמלי | |
| נקודת ונסה /מפוח חשמלי | |
| נקודת אינסרקום H=1.10 | |
| פעמון גונג דירתי H=230 | |

ARCHITECTURE
sari karlinsky

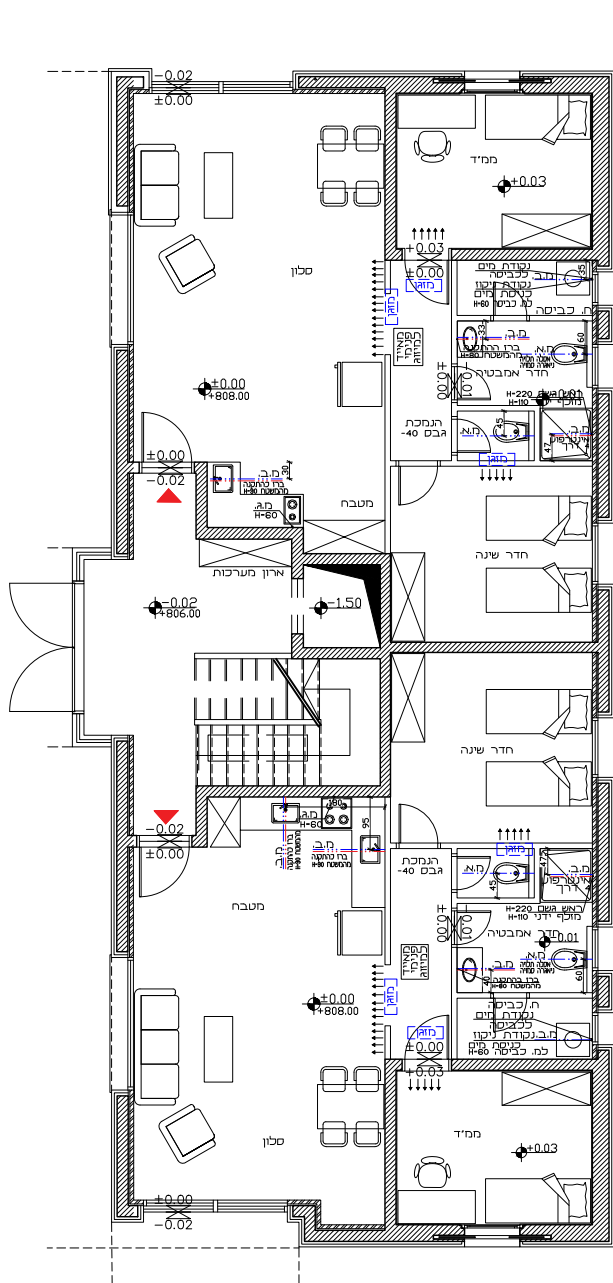

9.8% ↑

תוכנית עבודה
רחוב עובדיה

מגישה:
שרי קרלינסקי

07/03/2024

| | |
|------|-----------------|
| 1:50 | תוכנית בניה |
| 1:50 | תוכנית גגות |
| 1:50 | חזית דרומית |
| 1:50 | חתך A-A |
| 1:50 | תכנית חשמל |
| 1:50 | תכנית אינסטלציה |

| |
|------------------|
| מקרא אינסטלציה |
| מים קרים |
| מים חמים |
| מז.א. מרכזי אסלה |
| מז.ב. מרכזי ברו |
| מז.ג. מרכזי גז |
| חזקו |

ARCHITECTURE
sari karlinsky



הרמוניקה להיתרי בניה

