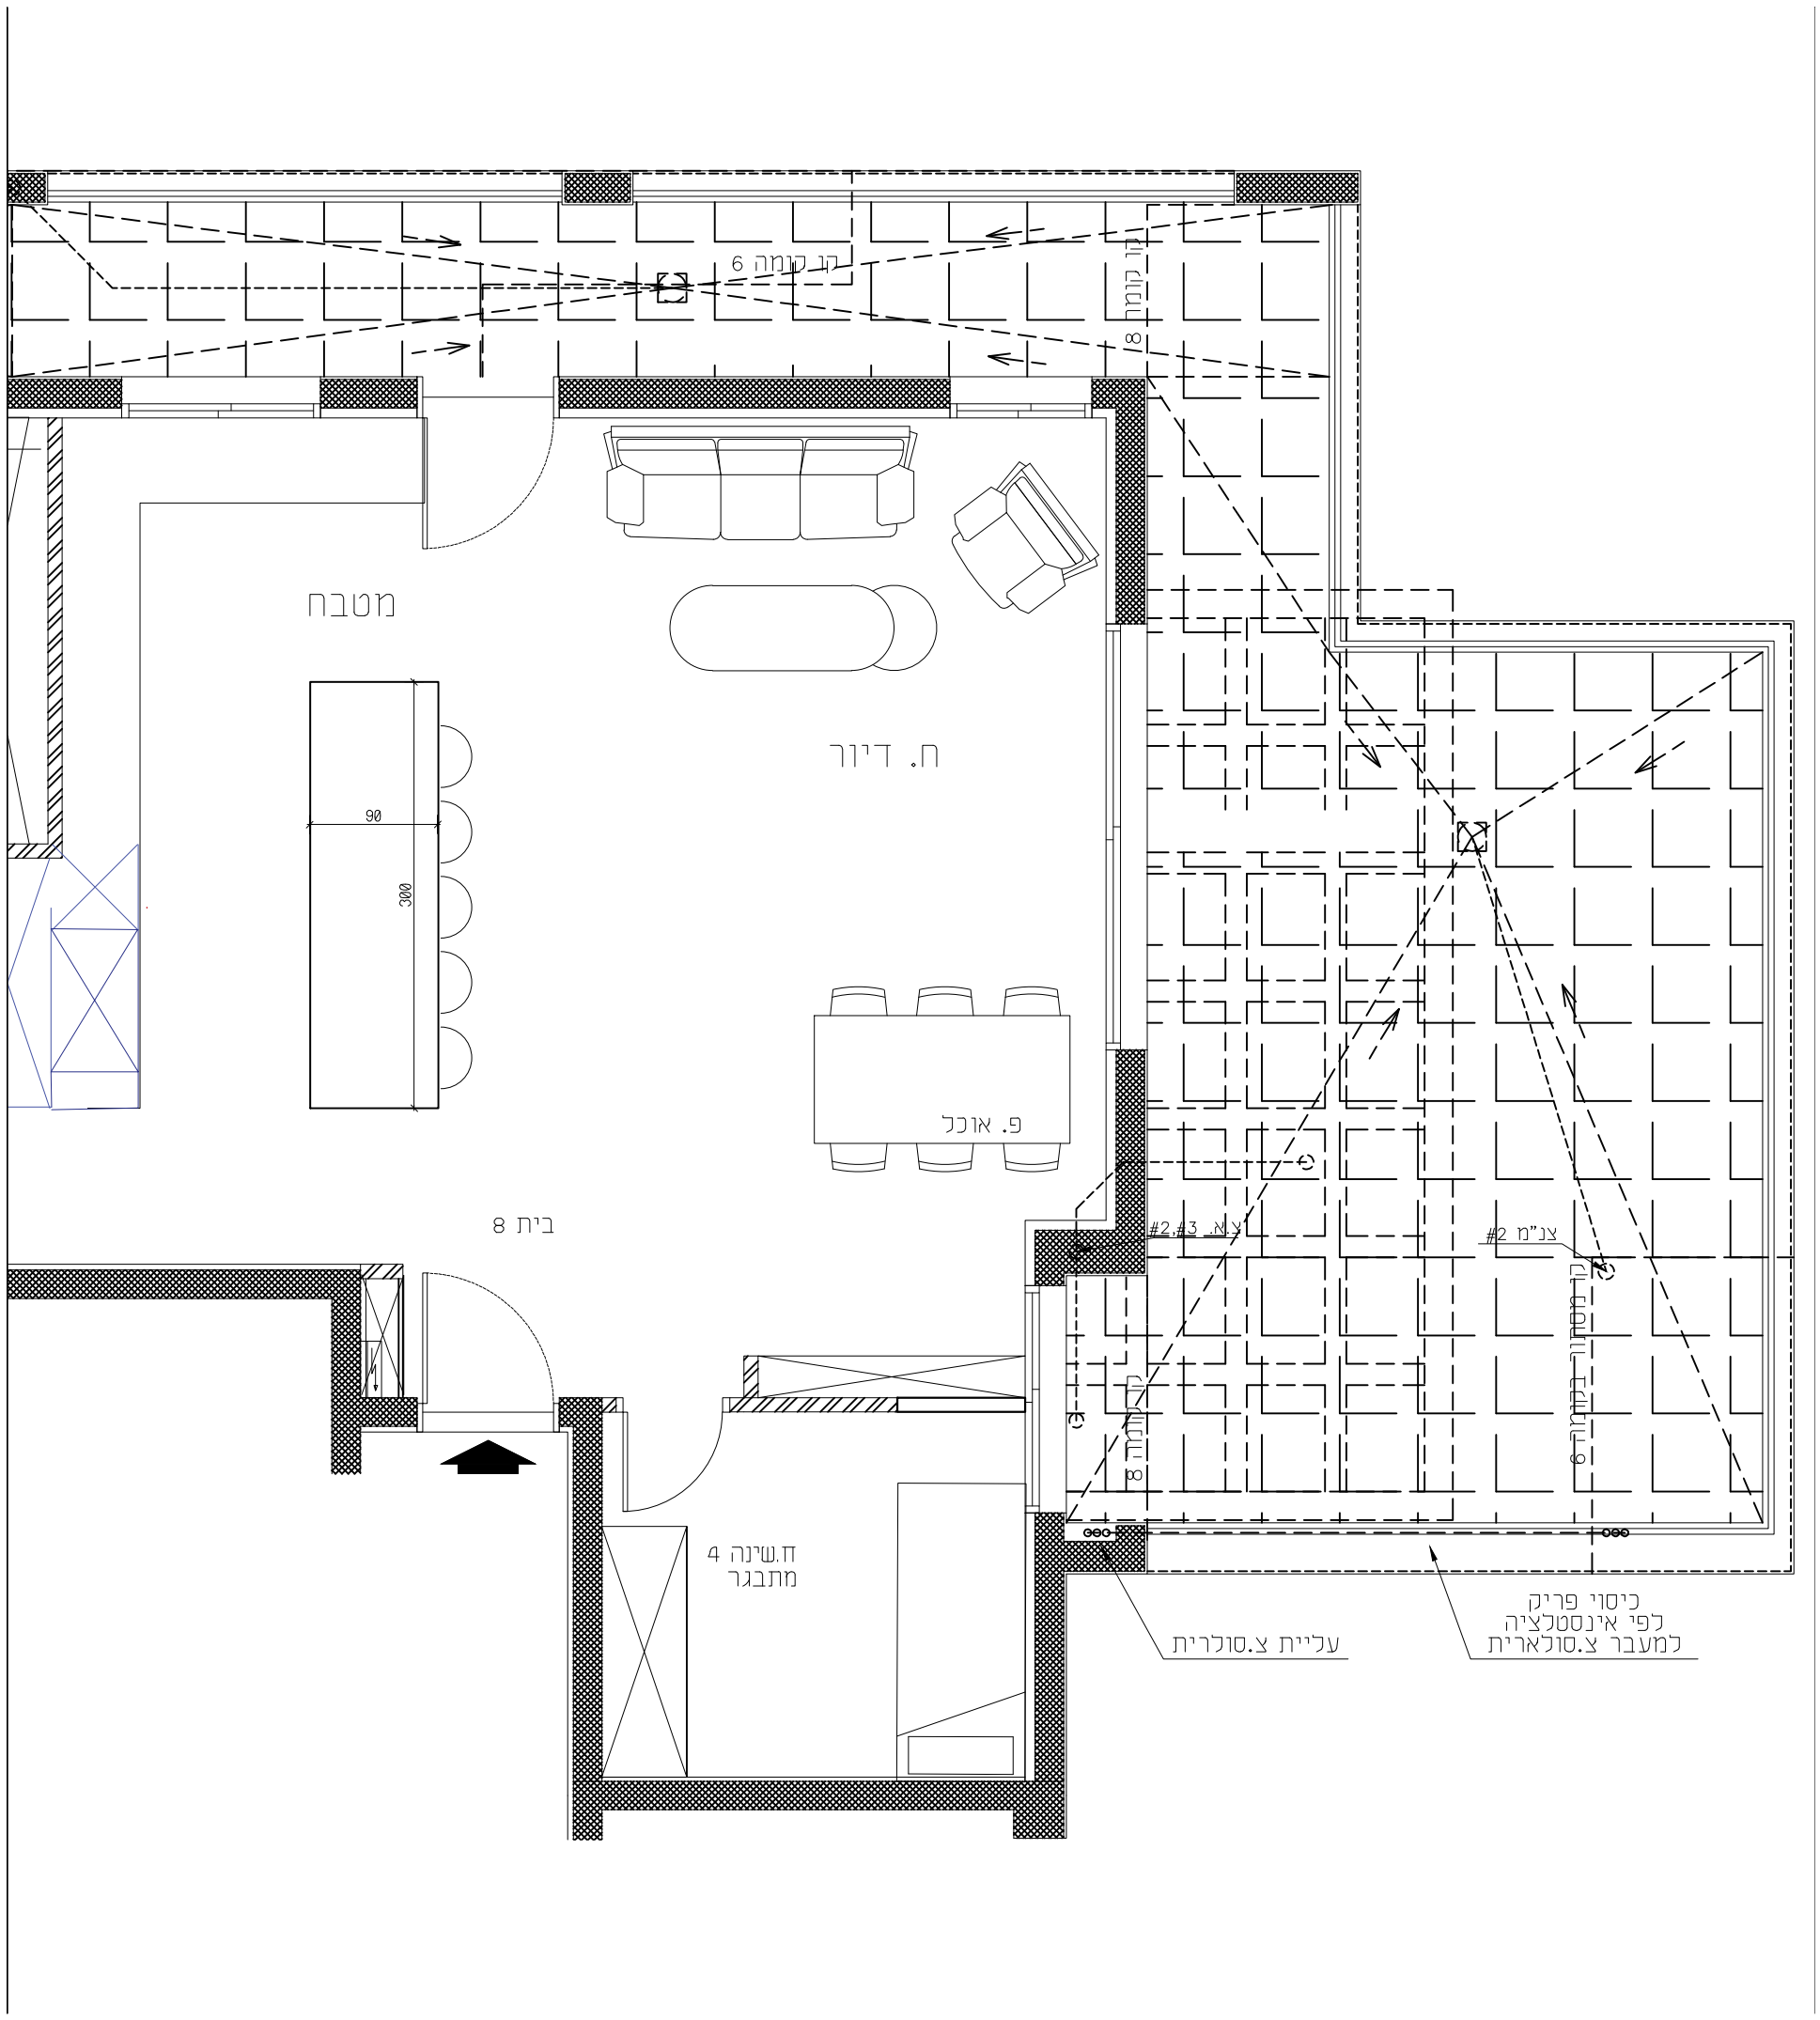
מטבח
ח. דיור
90
300
פ. אוכל
בית 8
ח.שינה 4
מתבגר
#2,#3 צ.מ.
#2 צנ"מ
עליית צ.סולרית
כיסוי פריק
לפי אינסטלציה
למעבר צ.סולארית