


חזית 2 מצב סגור

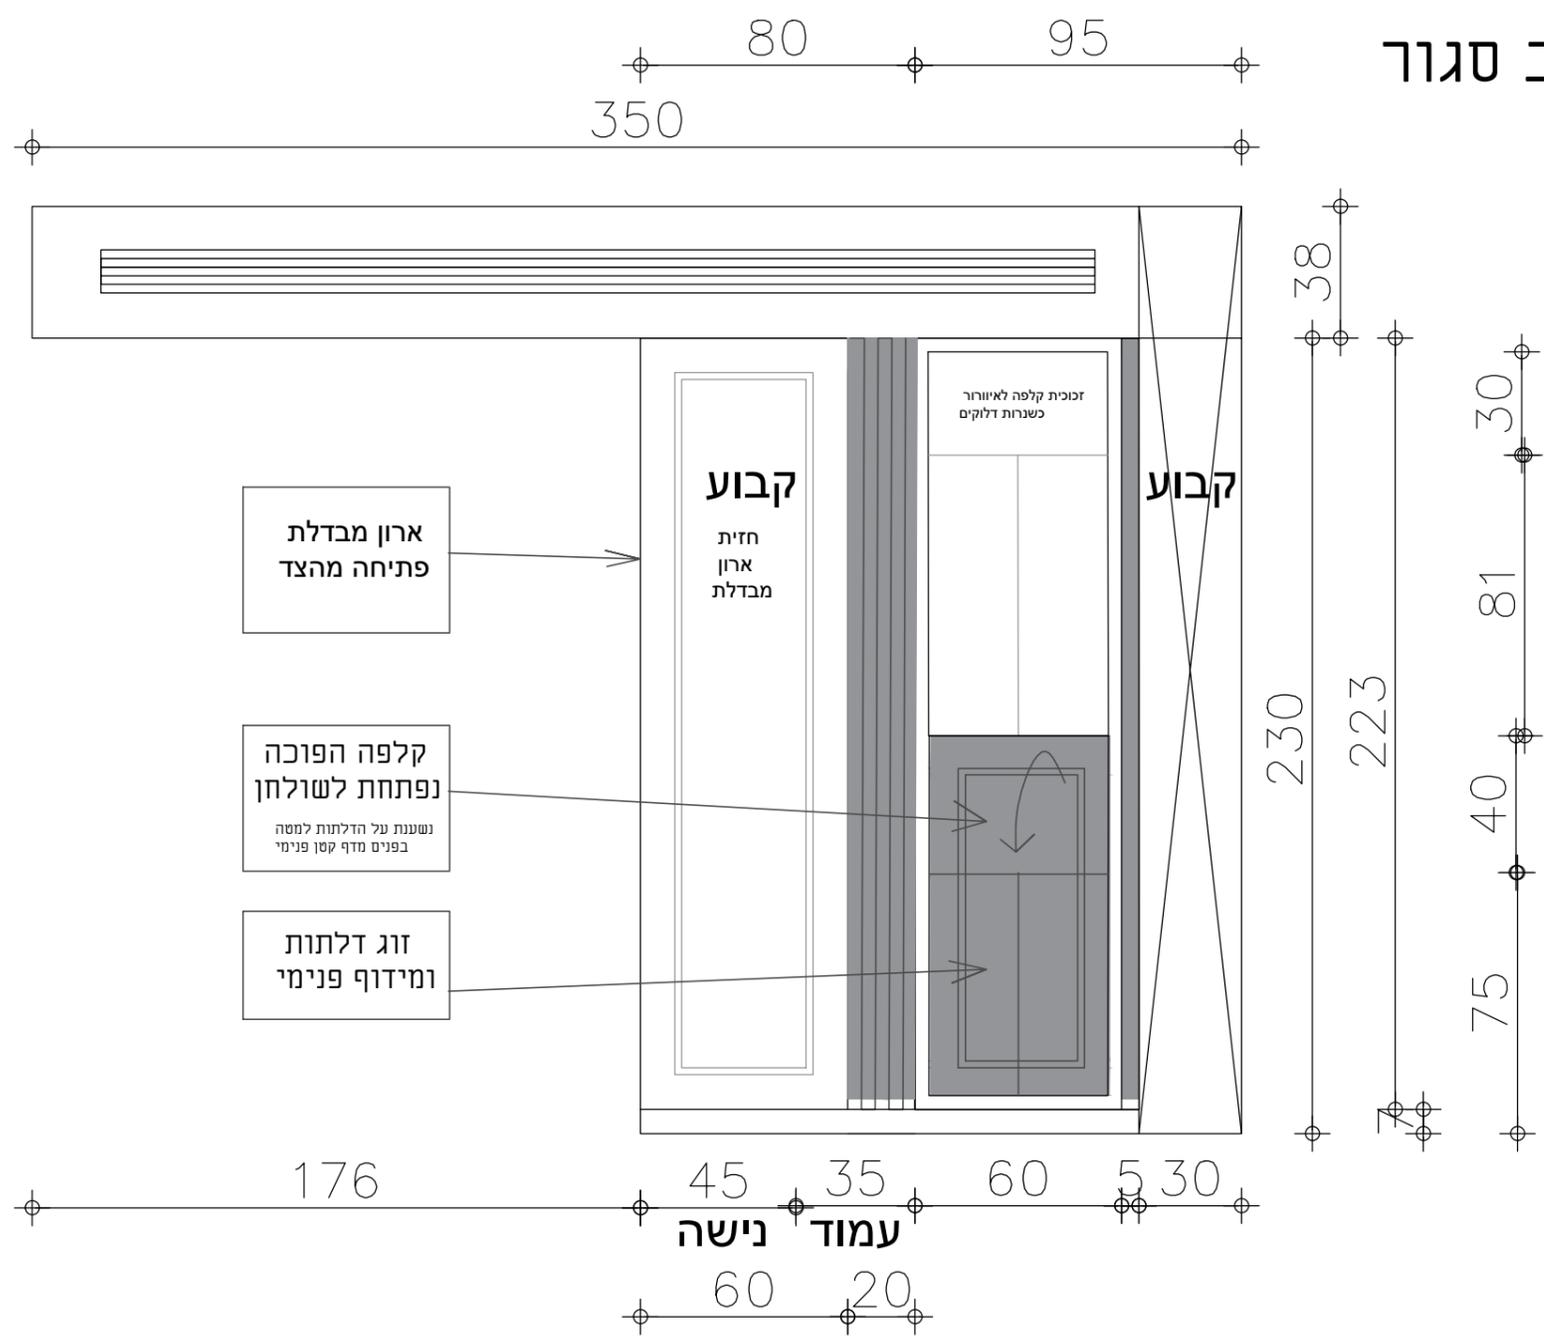

הערות לנגר
באחריות נגר לקחת מידות בשטח יש ליידע את המעצב בכל שינוי/פער

פירוט חומרים
חומרי פנים:
חומרי חזית:
פרזול:

מעקב שינויים	
מס' תאריך	תיאור השינוי
1.	
2.	
3.	
4.	
5.	
6.	
7.	

1. על המבצע לבדוק את החימה והכנייה בשטח, לפני הבניה ולבקר את המידות. על כל טעות ואי אי החימה יש לעדכן מערך מתכנן.
2. אין לקבוע מידות עפ"י שרטוט. המידות המתייכות הן מידות שנמדדו בשטח לאורך ביצוע.
3. המידות בתכנית הן ברוטו - ללא חיסי גמר.
4. יחבנו שינויים בהתאם להוראות הביצוע הסופי.
5. כל רוכניות שאירות רכוש המחנן: אין לעשות בהן שימוש ללא אישור בכתב מהמתכנן.
6. כל ההערות תקפות אלא אם צויין אחרת.

לקוח: ---	תוכנית: מרט נגרות
כתובת: ---	תאריך:
05.02.2026	קנין: 1:20
גודל: A3	
<input checked="" type="radio"/> לעיון <input type="radio"/> לאישור <input type="radio"/> למכרז <input type="radio"/> לביצוע	חתימת הלקוח לאישור החוביות:

PER
המח שמתאחרי הקירות

פרלה פרקל
מנתחת שפחים מורכבים
058.327.6801

יזמים מנדור אדריכלים פרושים