
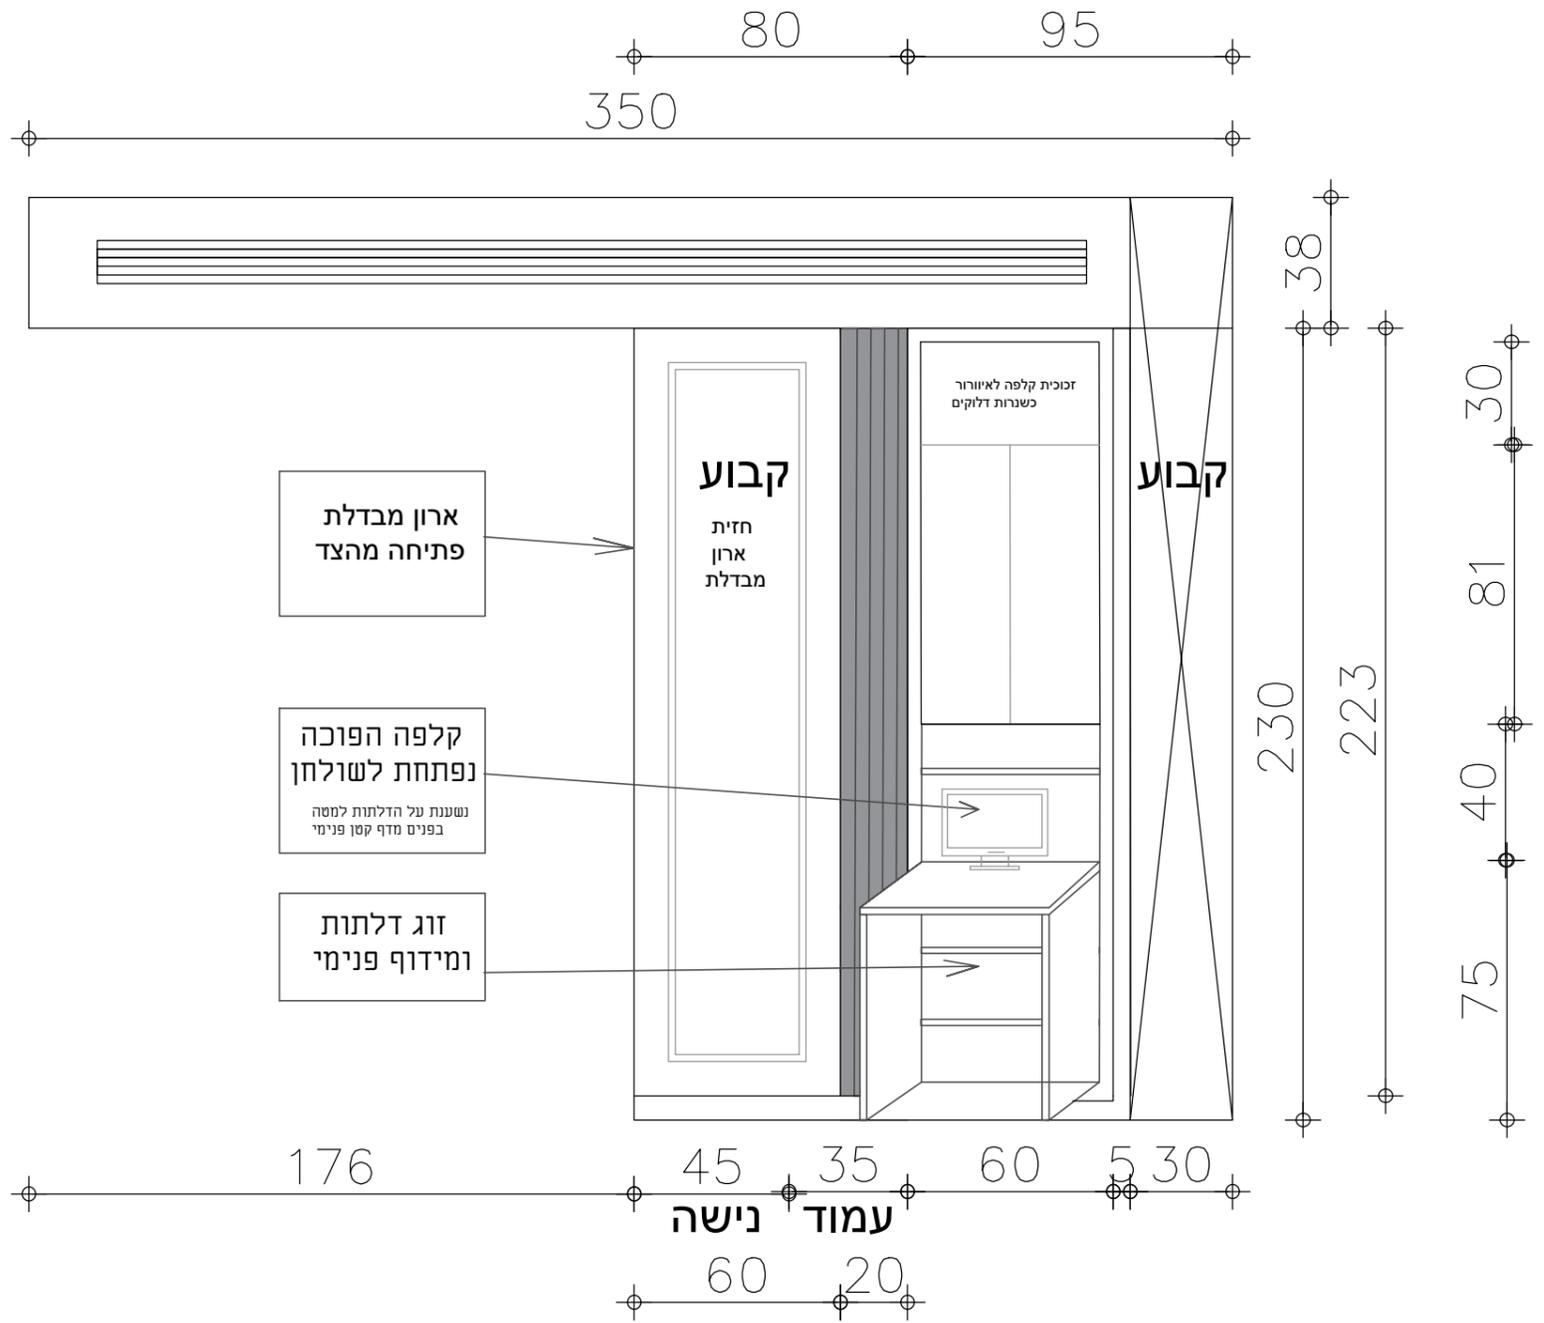


חזית 2 מצב פינת עבודה פתוחה

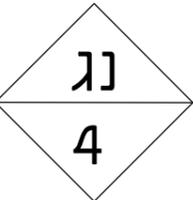

ארון מבדלת
פתיחה מהצד

קלפה הפוכה
נפתחת לשולחן
נשענת על הדלתות למטה
בפנים מדף קטן פנימי

זוג דלתות
ומידוף פנימי

עמוד נישה
45 35 60 5 30

60 20

הערות לנגר
באחריות נגר לקחת מידות בשטח יש ליידע את המעצב בכל שינוי/פער

פירוט חומרים	חומרי פנים:
	חומרי חזית:
	פרזול:

מעקב שינויים	מס' תאריך	תיאור השינוי
1.		
2.		
3.		
4.		
5.		
6.		
7.		

- על המבצע לבדוק את התאמת החבנית בשטח, לפני הבניה, ולבקר את המידות. על כל טעות ואו אי התאמה יש לעדכן מערד מתכנן.
- אין לקבוע מידות עפ"י שרטוט. המידות המתייכות הן מידות שנמדדו בשטח לאורך ביצוע.
- המידות בחבנית הן ברוטו - ללא חיפוי גמר.
- יחבנו שינויים בהתאם להוראות הביצוע הסופי.
- כל רחבניות שאורות רכוש המחבר: אין לעשות בהן שימוש ללא אישור בכתב מהמחבר.
- כל ההערות תקפות אלא אם צויין אחרת.

לקוח: ---	תוכנית: מרט נגרות
כתובת: ---	תאריך:
05.02.2026	קניי: 1:20
גודל: A3	
<input checked="" type="radio"/> לעיון <input type="radio"/> לאישור <input type="radio"/> למכרז <input type="radio"/> לביצוע	חתימת הלקוח לאישור התוכנית:

המוח שמאחורי הקלעים

פרלה פרקל

 מנתחת שפחים מורכבים

 058.327.6801