


סיפריה

כל הארון בעומק 2+28 דלת/חזית

לסגור בגבס

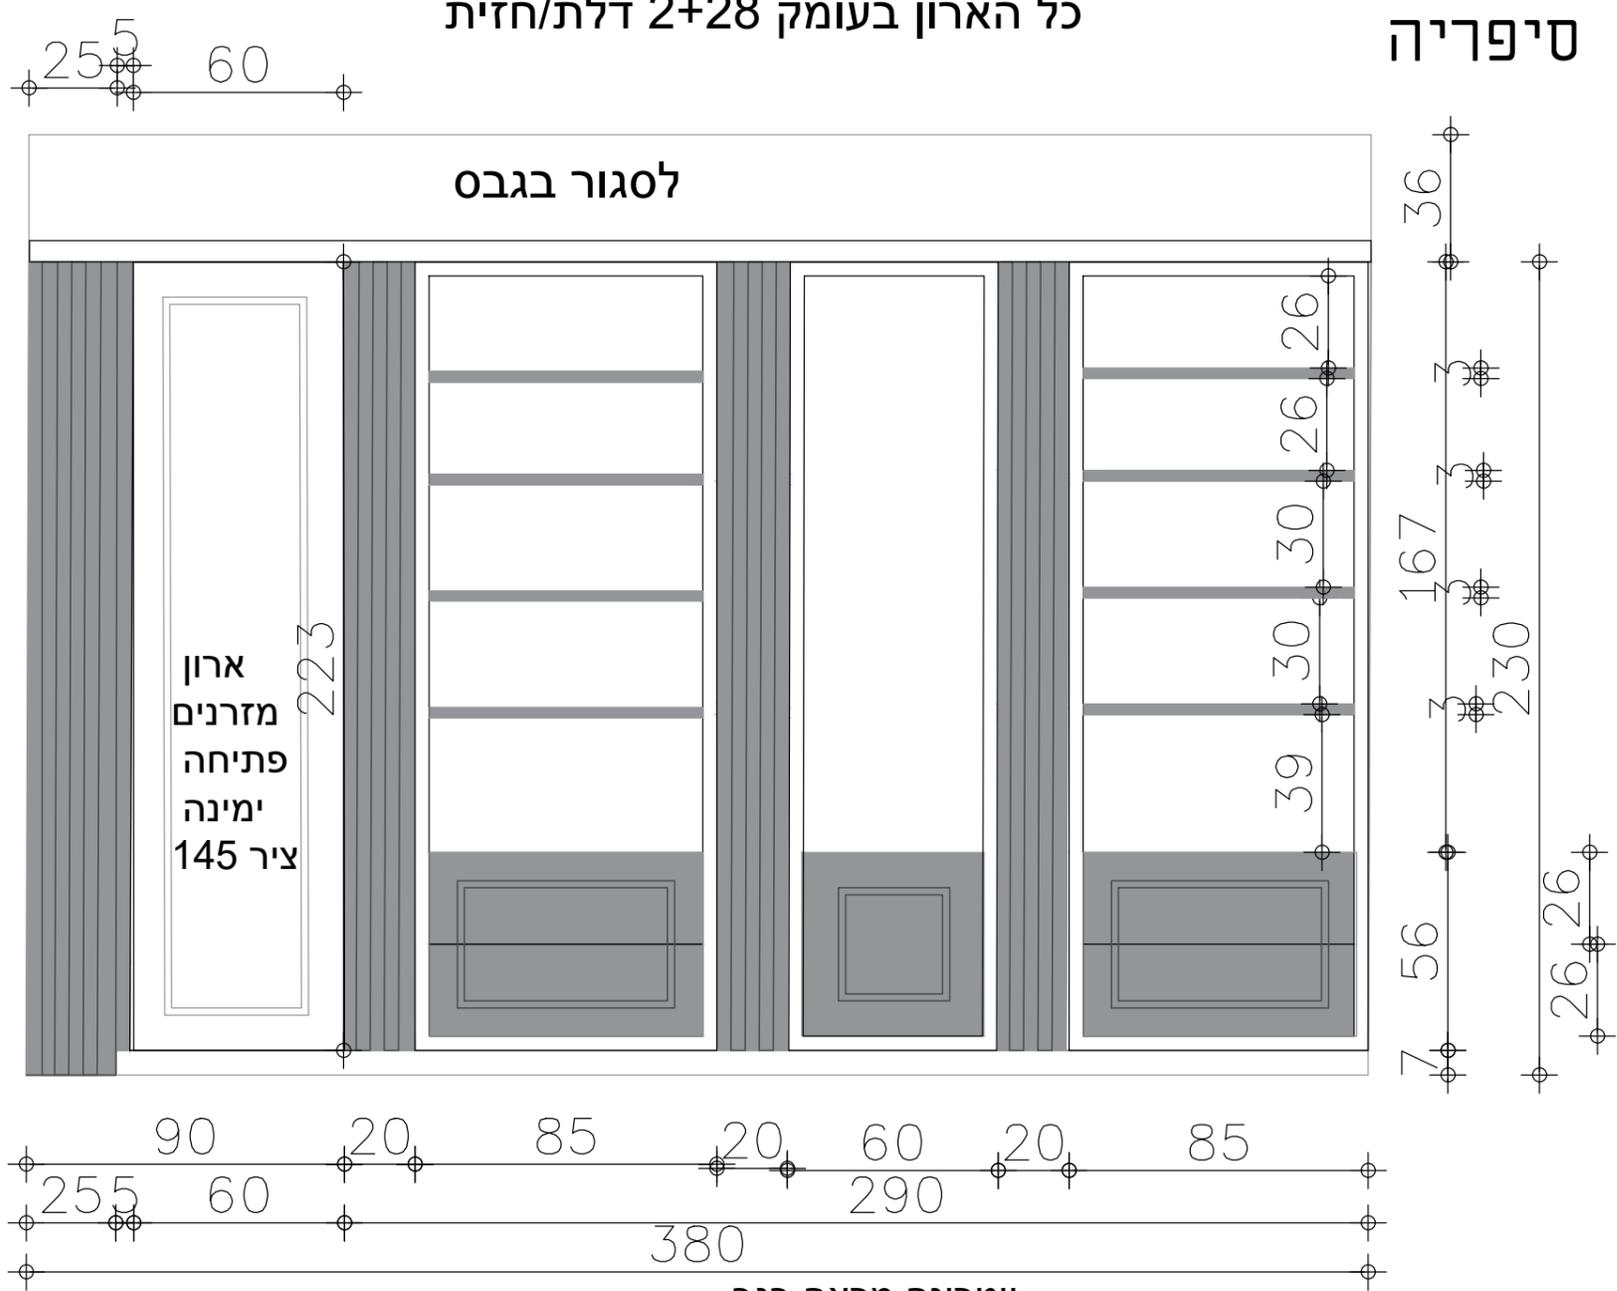

דלת ארון
מבדלת

ויטרינה מראה בגב
ומדפי זכוכית
למטה דלת ציר 180

ארון
מזרנים

תכולה
משותפת

דופן קבועה



הערות לנגר	פירוט חומרים	מעקב שינויים		1. על המבצע לבדוק את החמטת החזית בשטח, למי הבניה, ולבקר את המידות. על כל טעות ואו או החמטה יש לעדכן משרד מתכנן. 2. אין לקבוע מידות עפ"י שרטוט. המידות המחייבות הן מידות שנמדדו בשטח לאחד ביצוע. 3. המידות בתכנית הן ברטו - ללא חיטי גמר. 4. יחבנו שיניים ברחםם להוראות הביצוע הטופי. 5. כל החכניות משאריות רכוש המתכנן: אין לעשות בהן שימוש ללא אישור בכתב מהמתכנן. 6. כל התערות תקפות אלא אם צוין אחרת.	לקוח: --- חוכנית: מרט נגרות כתובת: --- תאריך:	PER המוח שמאחורי הקרית פרלה פרקל מנתחת שטחים מורכבים 058.327.6801
		מס' תאריך תיאור השינוי	05.02.2026 קנימ: 1:20 גודל: A3 לעיון <input checked="" type="radio"/> לאישור <input type="radio"/> למבחן <input type="radio"/> לביצוע <input type="radio"/>			
באחריות נגר לקחת מידות בשטח יש ליידיע את המעצב בכל שינוי/פער	חומרי פנים: חומרי חזית: פרזול:	1. 2. 3. 4. 5. 6. 7.				