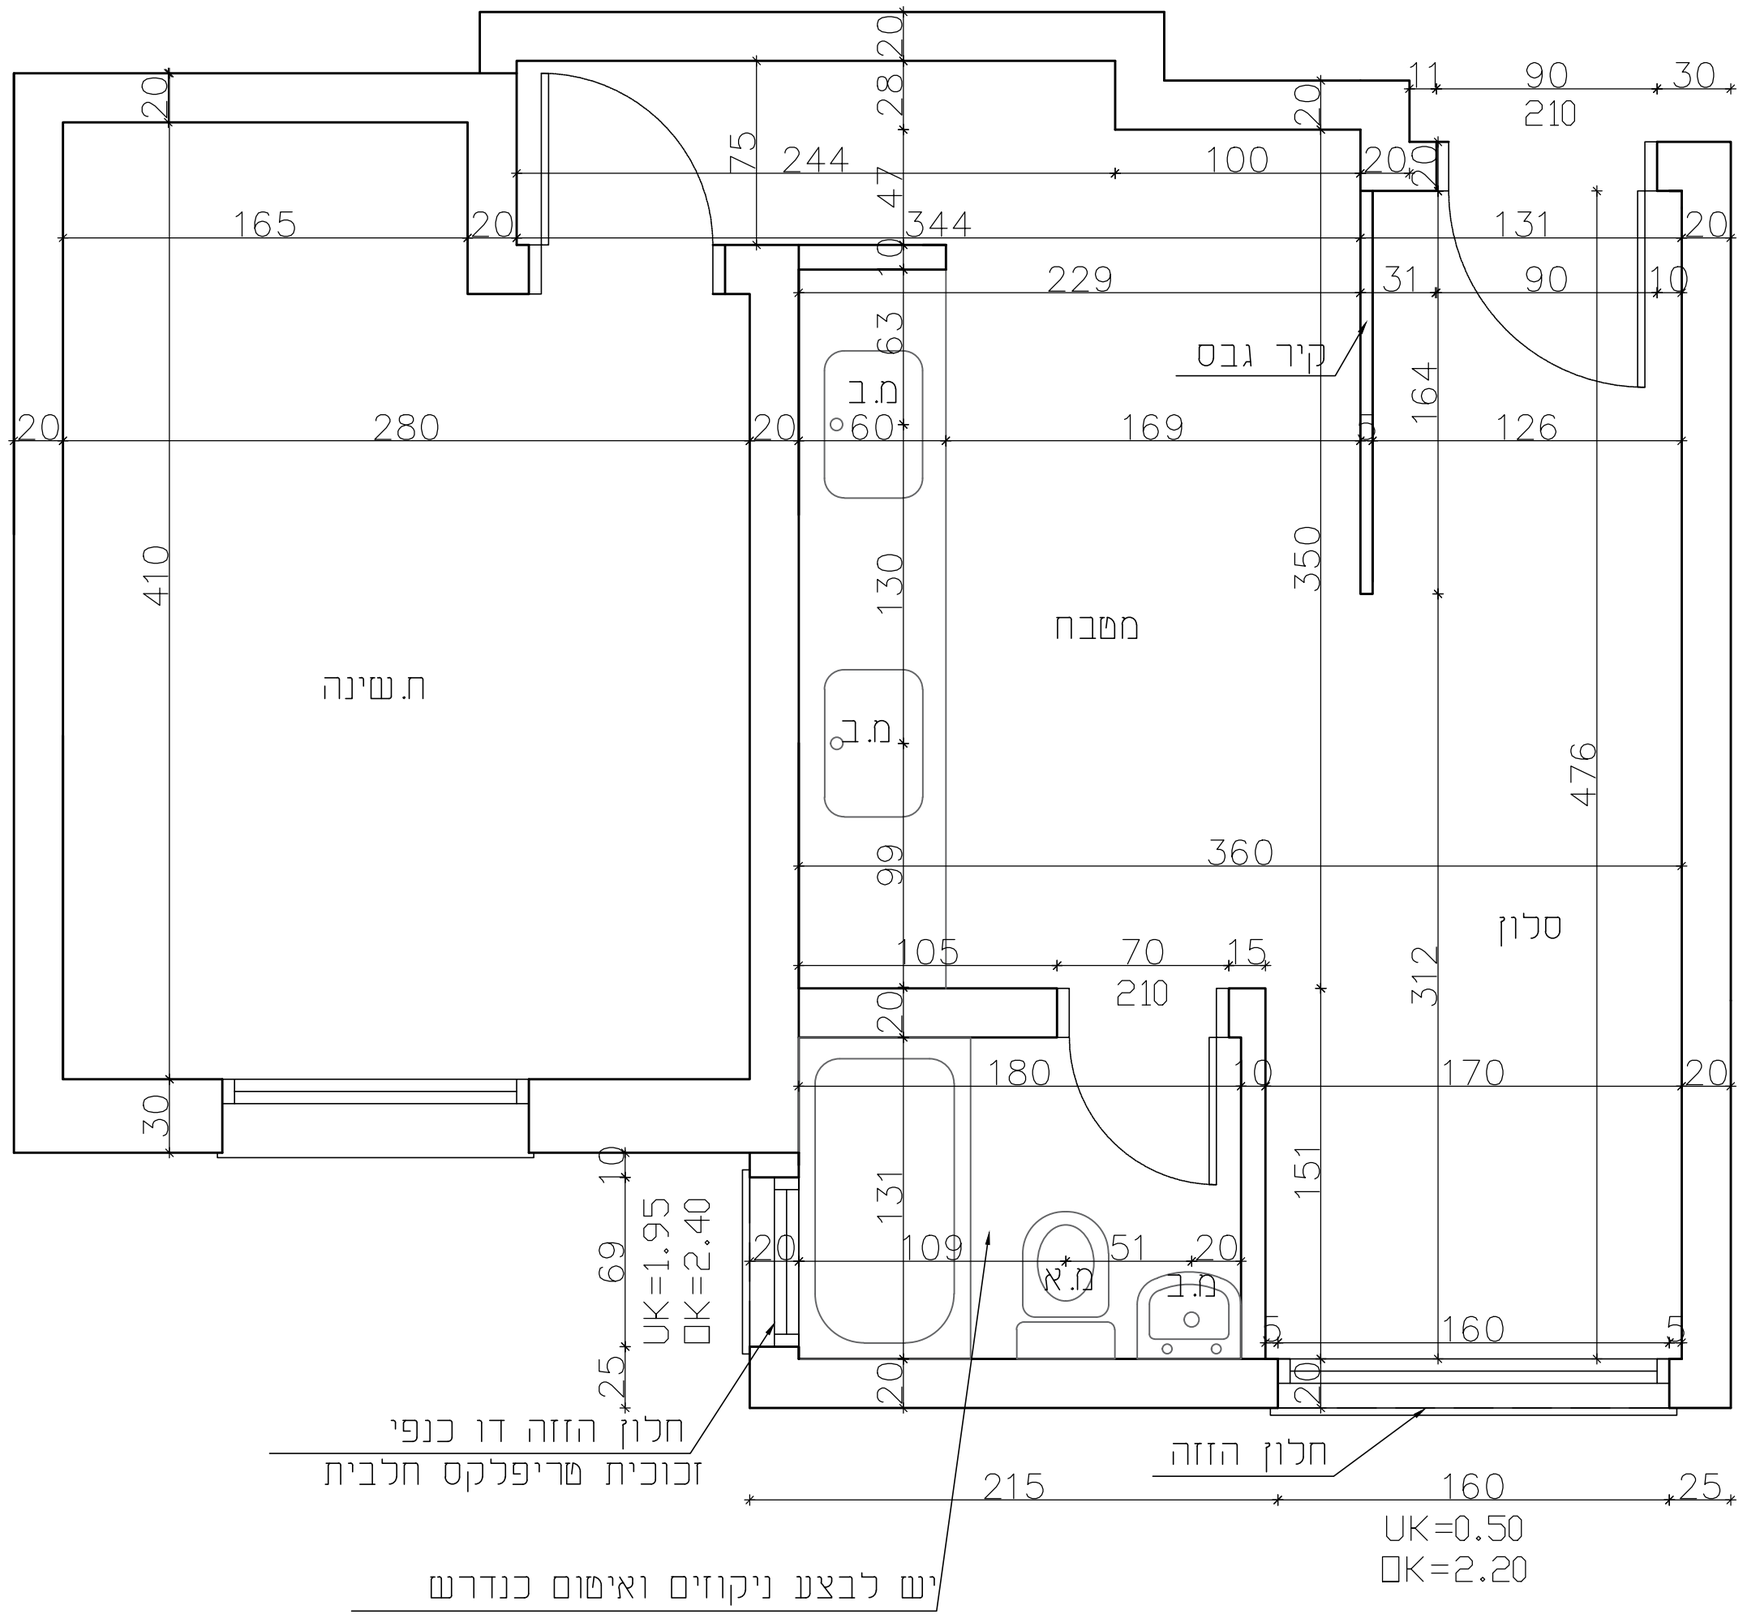
ח.שינה
מטבח
סלון
קיר גבס
מ.ב
מ.ב
מ.ב
מ.א
מ.ד
חלון הזזה דו כנפי
זכוכית טריפלקס חלבית
חלון הזזה
יש לבצע ניקוזים ואיטום כנדרש
UK=1.95
DK=2.40
UK=0.50
DK=2.20
165
20
280
20
344
229
100
244
75
47
28
20
10
63
60
130
99
105
70
15
210
180
10
170
20
131
109
51
20
160
5
215
160
25
410
30
350
164
126
131
90
10
31
11
90
30
210
476
312
151
69
25