


No.	השינוי	תאריך

הלקוח

שם הפרויקט

נושא הגיליון היתר

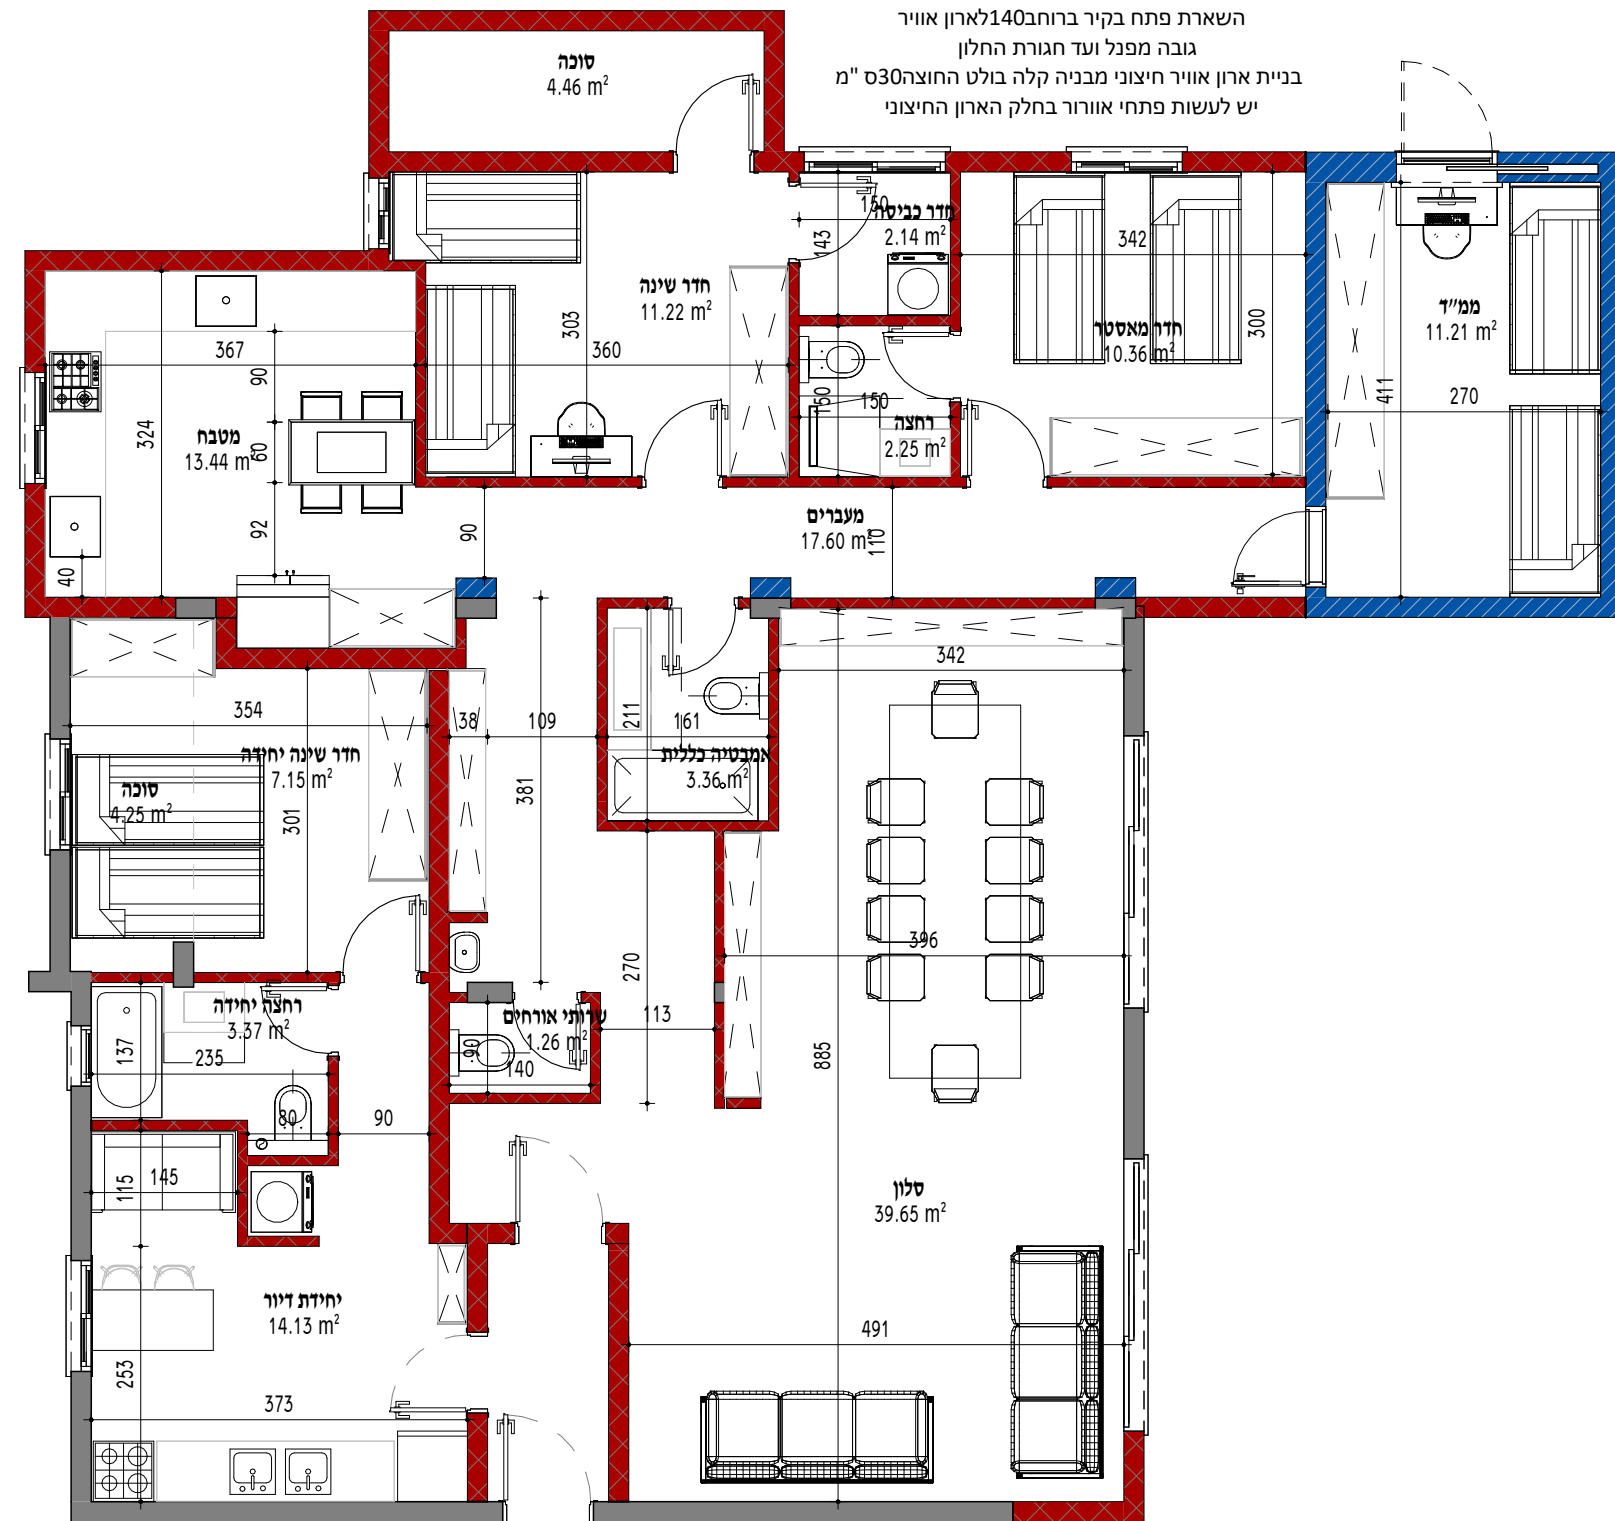

תאריך חתימת הלקוח

04/06/2026 14:38:27 A201

גודל דף להדפסה מהדורה 1 : 75  
 A3

לאישור  להצעת מחיר  לביצוע