


No.	השינוי	תאריך

הלקוח

שם הפרויקט

נושא הגיליון לאחד הרחבה

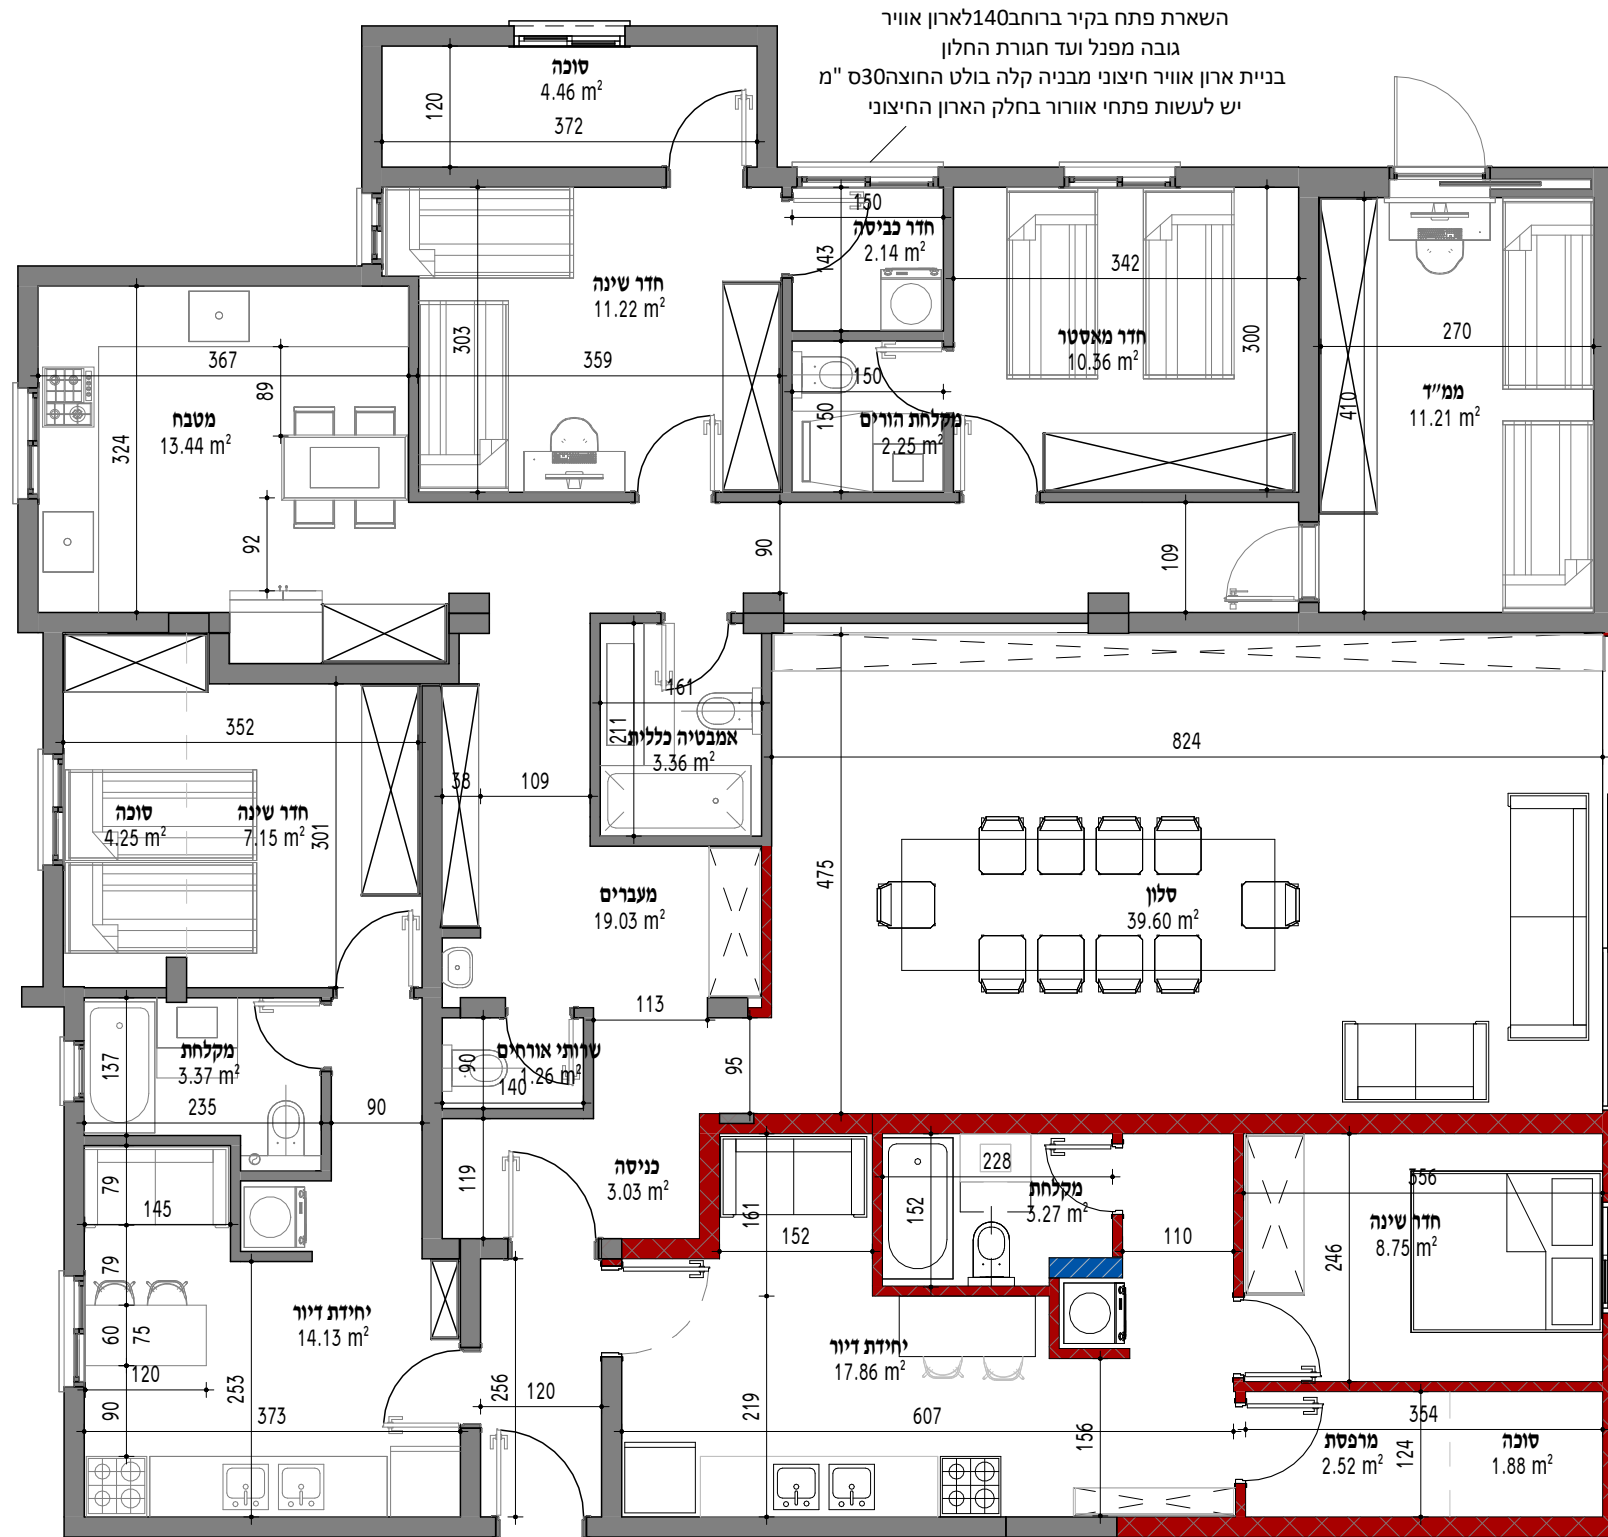

תאריך חתימת הלקוח

04/06/2026 14:38:43 A202

גודל דף להדפסה מהדורה 1 : 75  
 A3

לביצוע  להצעת מחיר  לאישור