תכנית מטבח

2

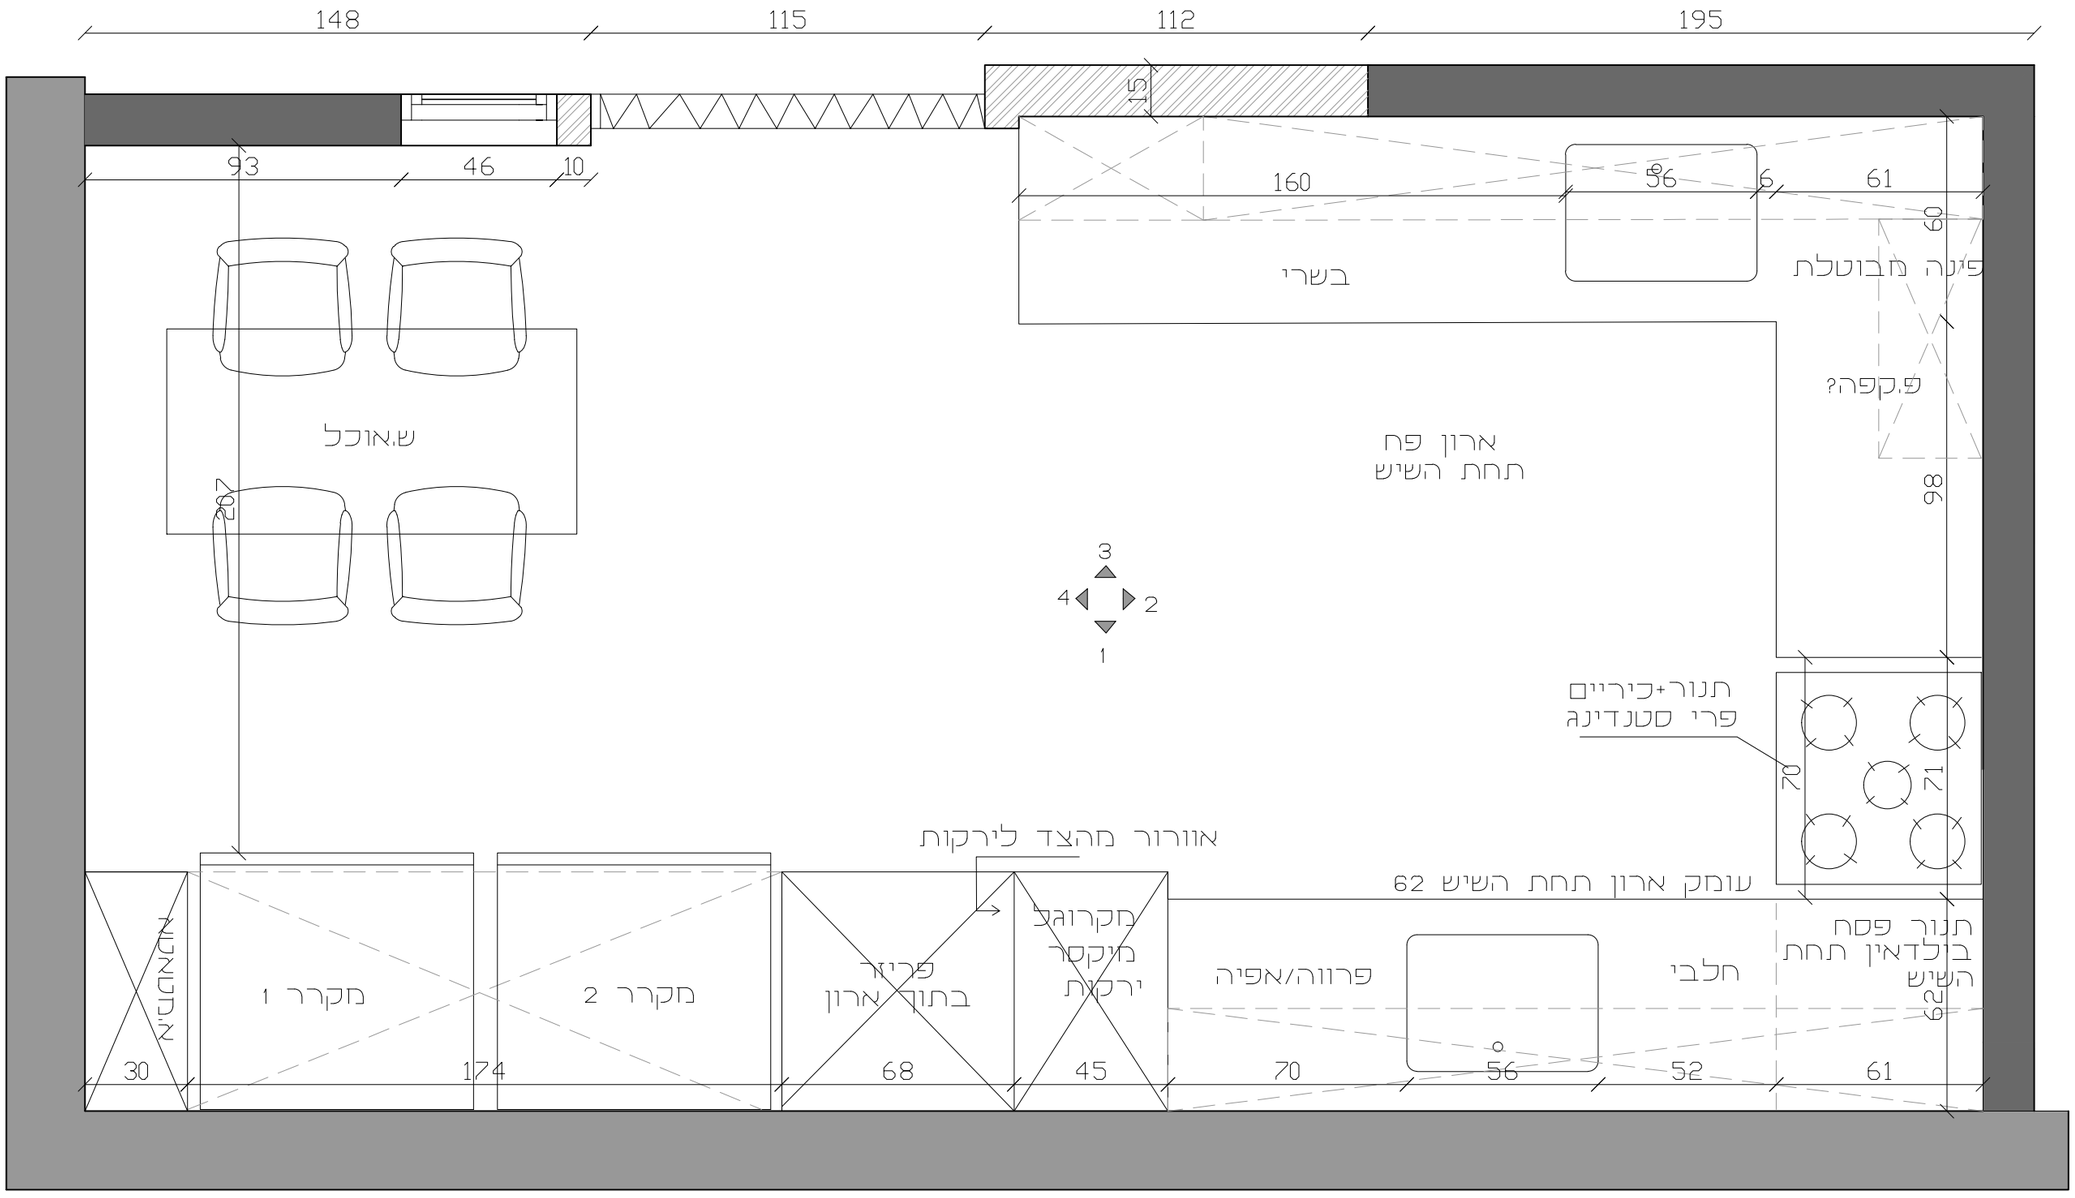

-לעיון בלבד-

משפחת לוין

רחוב רוזין 6
ביתר עילית

הערות:

*דפנות גבוהות למגירות
*ידיות אינטגרליות
*טריקה שקטה
*ייתכנו שינויים
לא-סופי

ארונות עליונים:
פתיחה ע"י טאצ'

המבצע אחראי להתאמת מידות בשטח לפני ביצוע
על כל אי התאמה יש להודיע לבעלים/מתכננת למציאת חלופה.
אין למדוד מהשירטוט.

A01	תאריך 27/02/2022
לעיון	ללא קנ"מ

ADINA INTERIOR DESIGN
פרקטיקה ועיצוב מושלם

©
עדינה לוין – אדריכלות ועיצוב
a.adina613@gmail.com
כתובת: רח' בר אילן 8 בית שמש | פלאפון: 0533161332