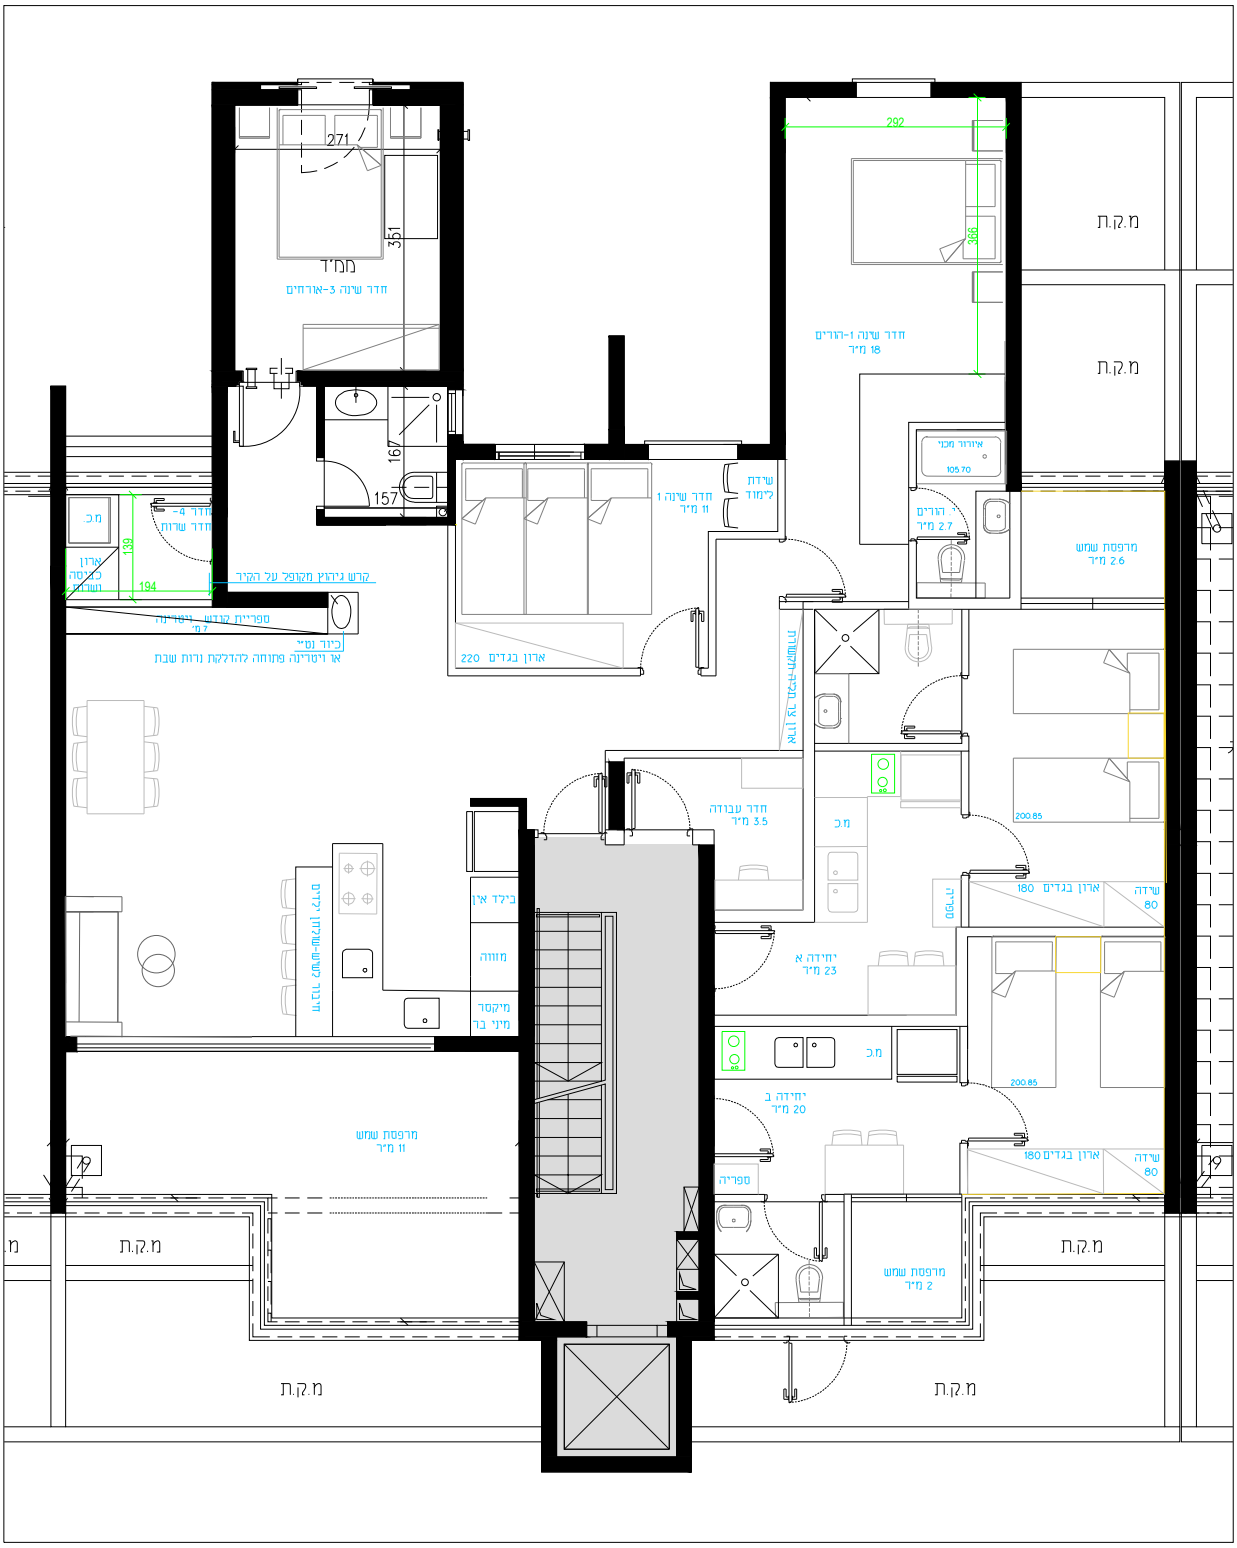
מ.ק.ת
מ.ק.ת
חדר שינה 1-הורים
18 מ"ר
292
368
איזור מכני
105.70
הורים
2.7 מ"ר
מרפסת שמש
2.6 מ"ר
חדר שינה 1
11 מ"ר
שירות
לימוד
ארון בגדים 220
מ.כ
ארון
כביסה
ושרות
139
194
חדר 4-
חדר שרות
קרש גיהוץ מקופל על הקיר
מספריים קרש גיהוץ
7 מ"
כיור נס"
אי ויטרינה פתוחה להדלקת נרות שבת
חדר עבודה
3.5 מ"ר
מ.כ
200.85
ארון בגדים 180
שירה
80
יחידה א
23 מ"ר
מ.כ
200.85
ארון בגדים 180
שירה
80
יחידה ב
20 מ"ר
ספריה
מרפסת שמש
2 מ"ר
מ.ק.ת
מ.ק.ת
מ.ק.ת
מ.ק.ת
מ.ק.ת
מרפסת שמש
11 מ"ר
מיקסר
מיני בר
מזווה
בילד אין
271
351
מחיר
חדר שינה 3-אורחים
167
157